


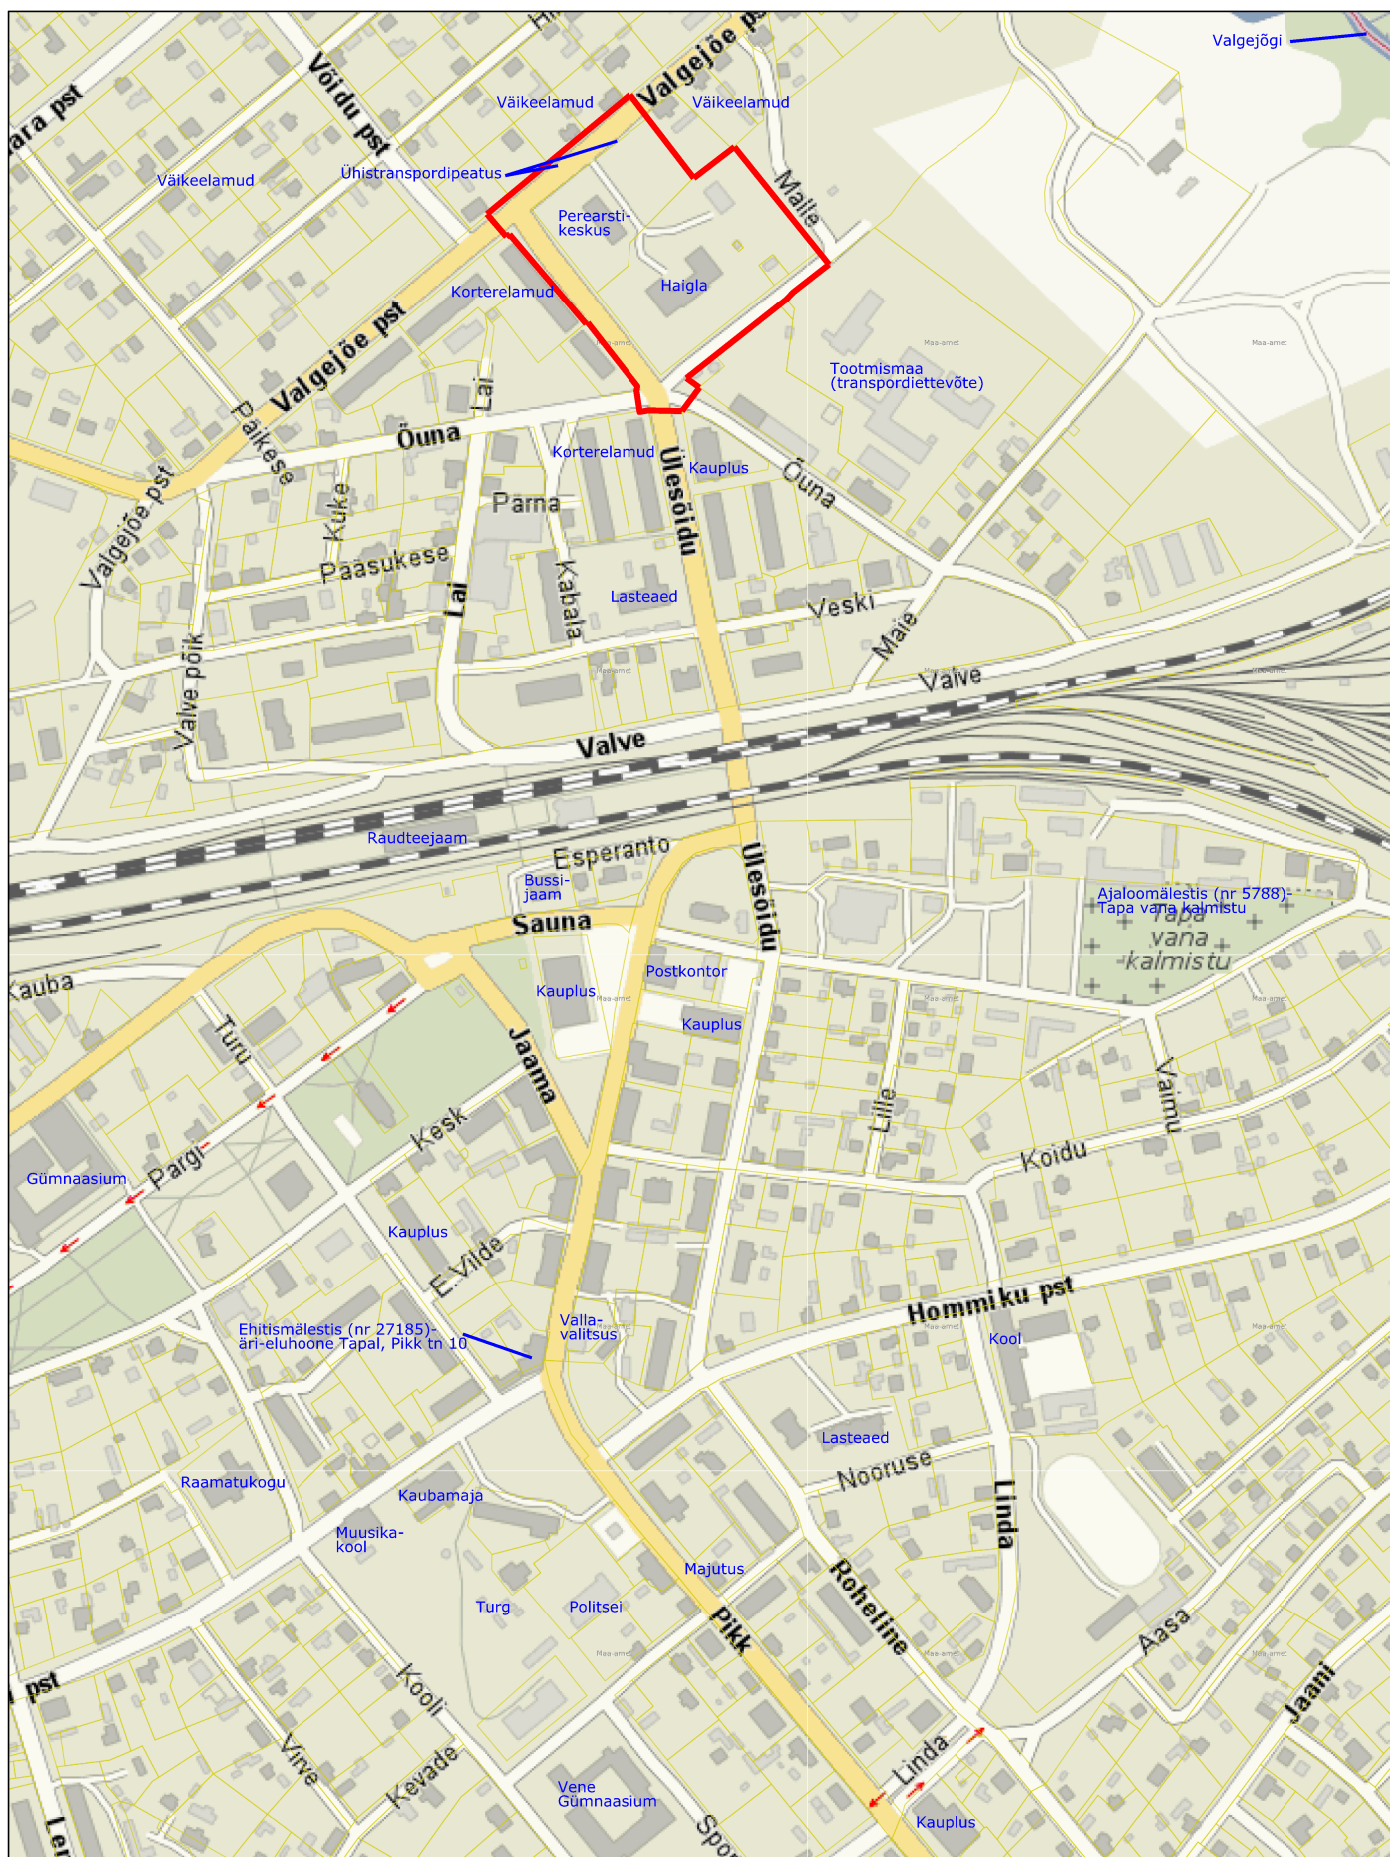

Aluskaart: Regio delfi kaart ja Maa-ameti katastrikaart (WMS)

— Planeeringuala piir

OÜ Hendrikson & Ko
Raekoja plats 8
Tartu 51004

tel 740 9800
hendrikson@hendrikson.ee



Hendrikson & Ko

Projektijuht
Merlin Kalle

Koostaja
Merlin Kalle

Kuupäev
07.08.2015

Töö koostamise tellija
Tapa Vallavalitsus

Asukoht
Tapa linn

Töö nimetus

**Valgejõe pst 14 ja Valgejõe pst 14a
kinnistu ja lähiala DETAILPLANEERING**

Joonis

Situatsiooniskeem

Töö nr **2329/15** Mõõt **1:5 500** Joonise nr **1**