


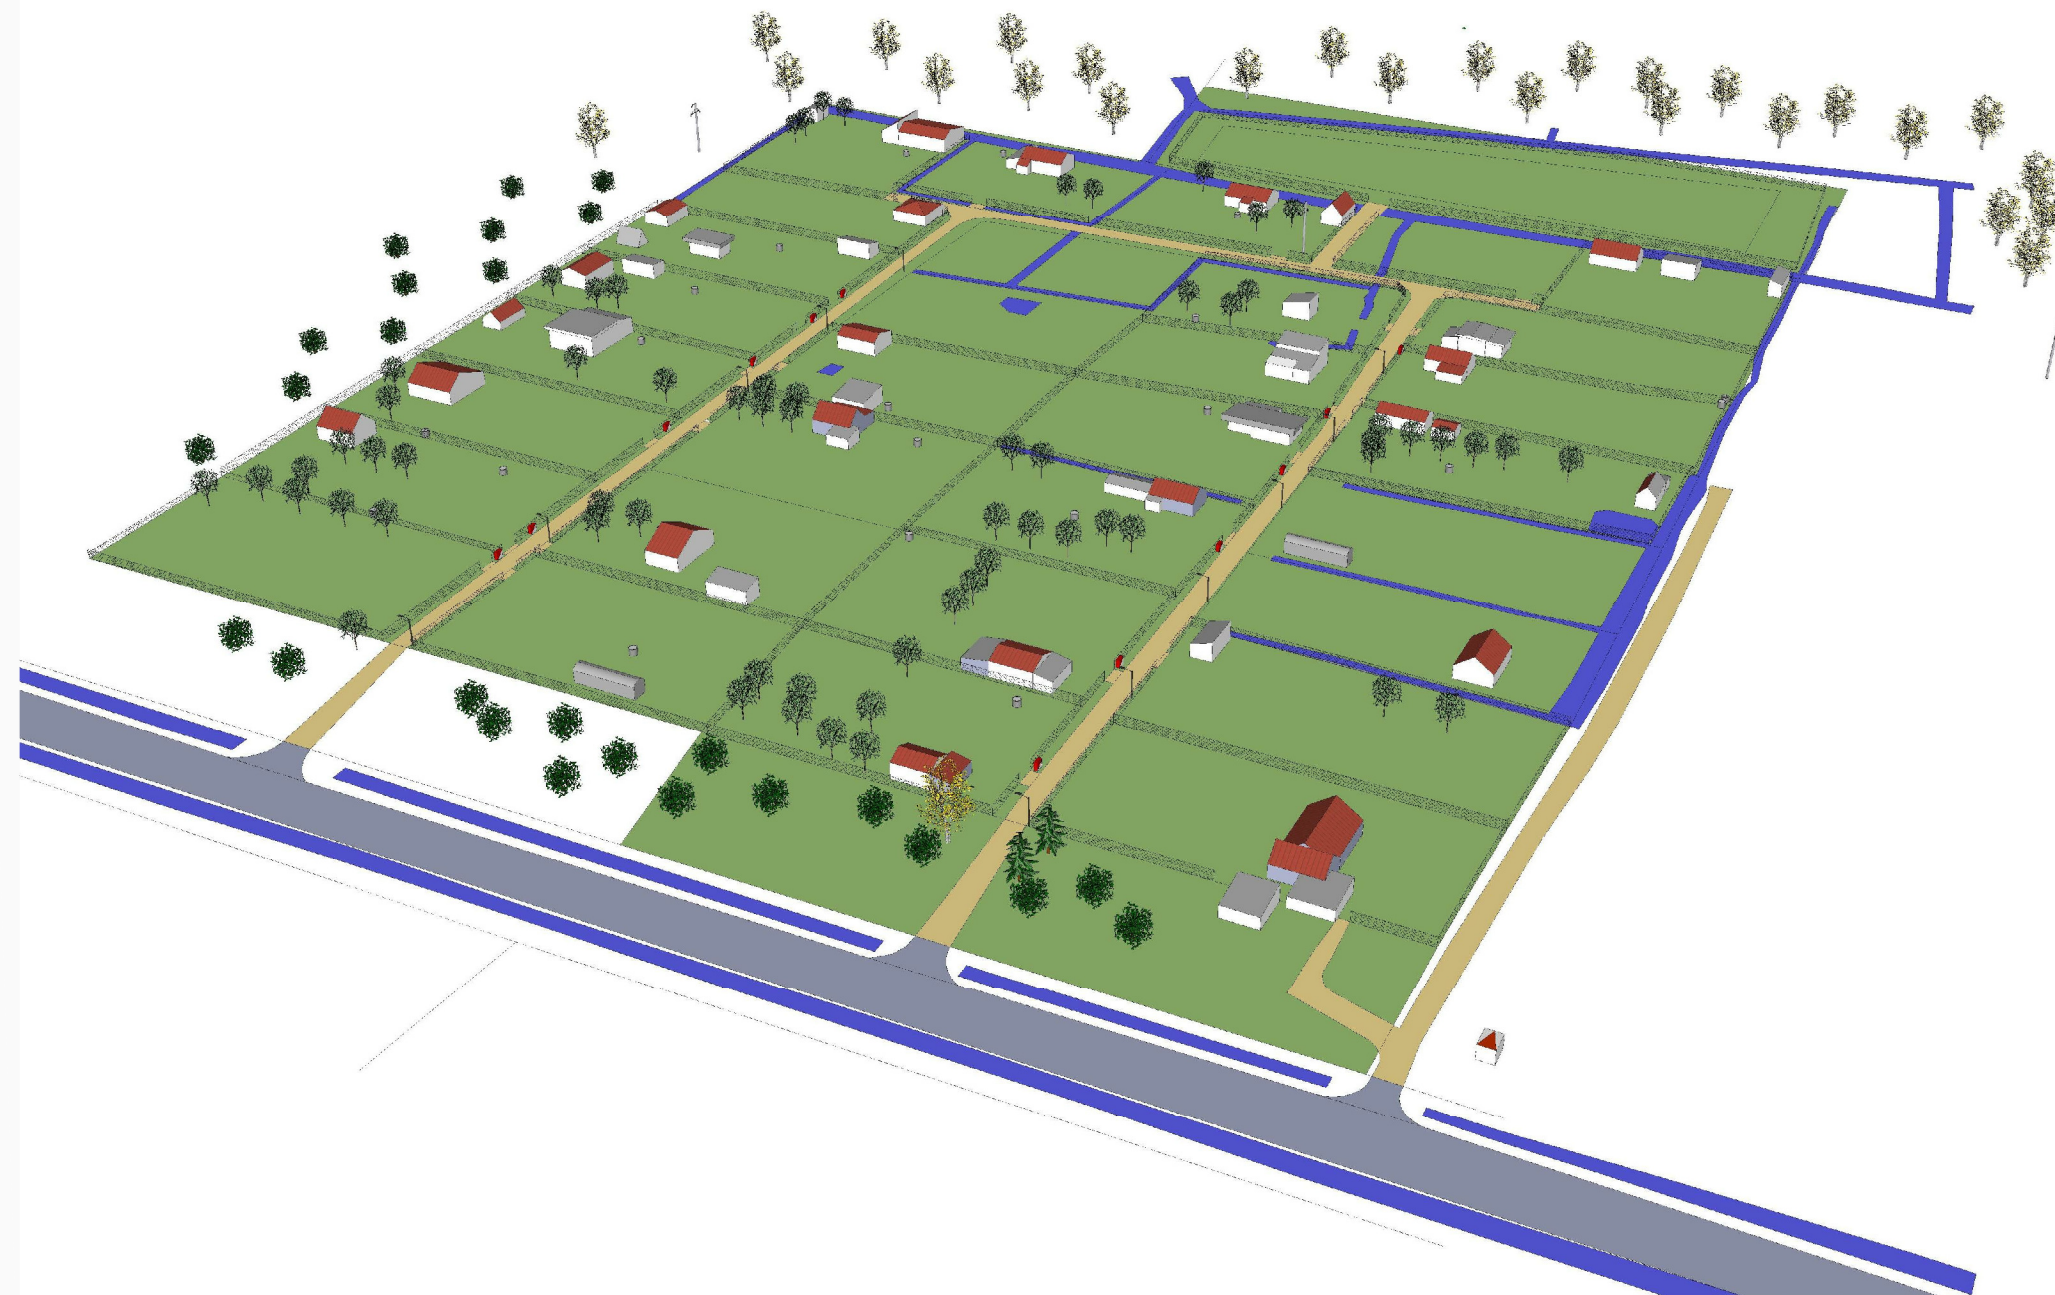

OBJEKTINIMI JA ADDRESS		JOONISE NIMETUS		MOOTKAVA
LEHTSE TEE 4C KINNISTU JA SELLE		PLANEERINGLAHENDUSE-		STAADIUM
LÄHIALA DETAILPLANEERING		ILLUSTRATSIOON		DP
Lääne-Virumaa Tapa vald Tapa linn		PROJEKT	TOOMAS KUUL	KUUPÄEV
PROJEKTEERIJ		VASTUTAV SPETSIALIST	VELLO LUTS	MUUDATUS
OÜ AGOREK		TÖÖ NUMBER	2010 734	JOONISE NUMBER
MTR: EP10932302-001 Reg. nr. 10932302				05
Address: LÄÄNE VIRUMAA Jäeneda 73 602				FILE
Tel/fax: 38 98 221 Mob: 56 918 454				
Email: vello.agorek@neti.ee				