


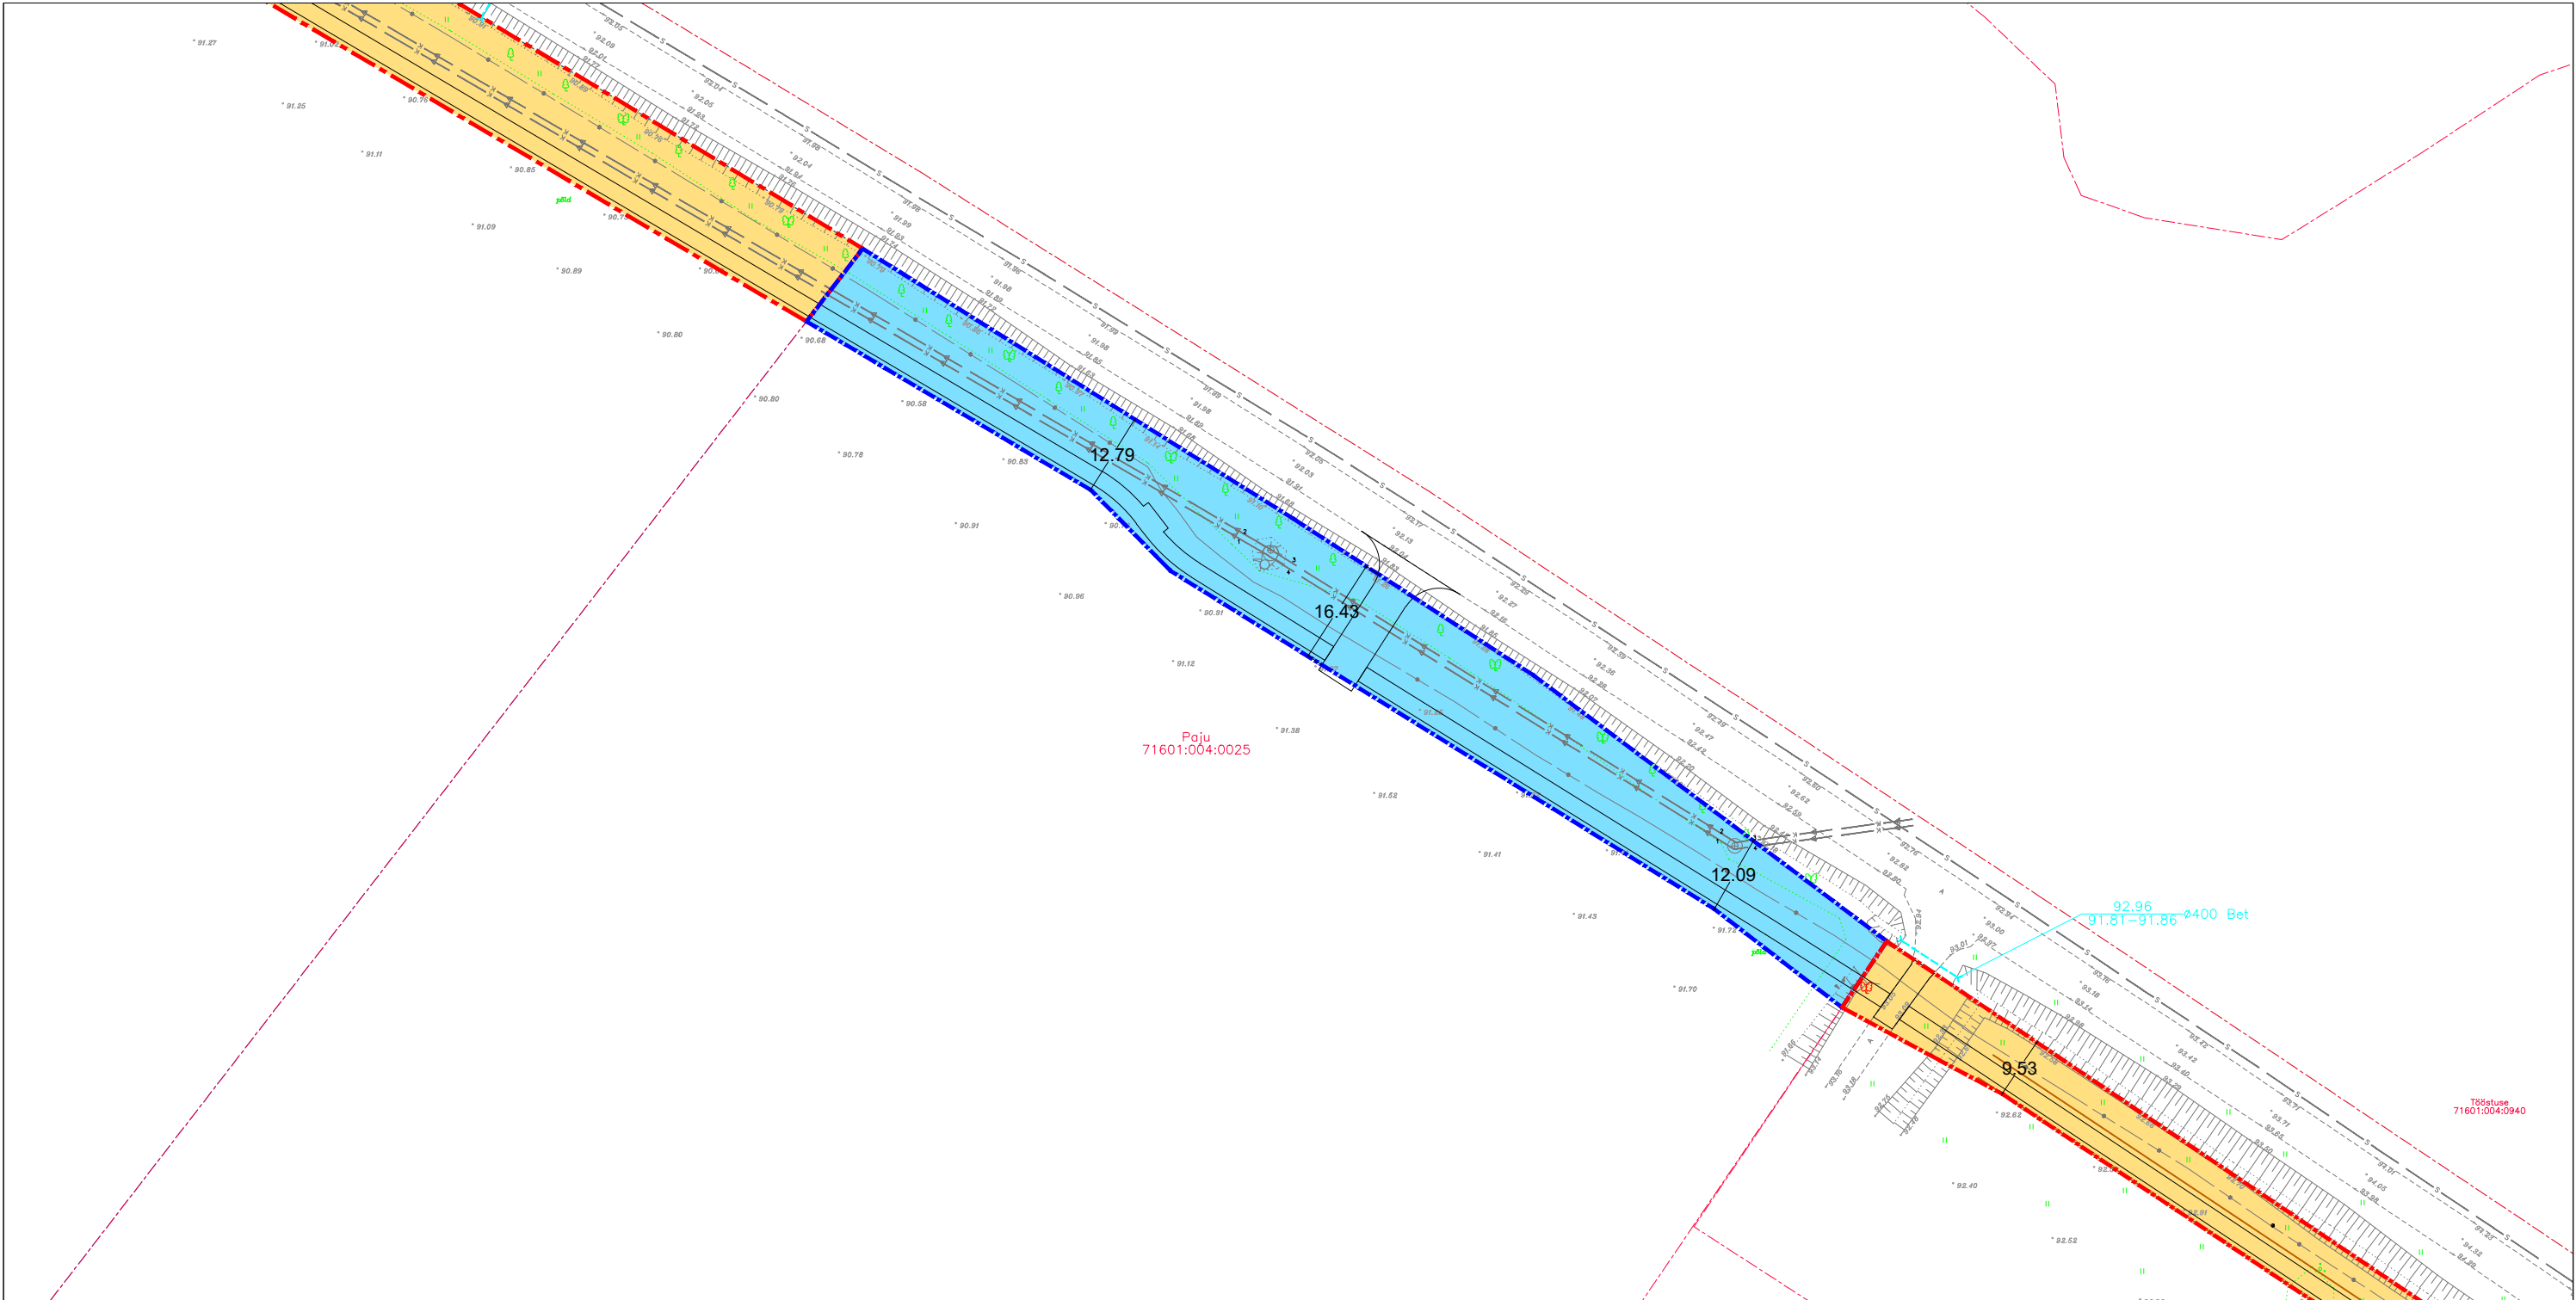

Katastriüksuse tunnus : 71601:004:0025
Katastriüksuse nimi : Paju
Olemasoleva katastriüksuse pindala: 49,62 ha

Võõrandatav pindala: 2736 m2

KOOSKÕLASTUS
teeprojektiga kaasnevate tööde teostamiseks ja läbirääkimiste alustamiseks projektis
kajastatud tee maa-ala võõrandamiseks.

Katastriüksuse omanik(ud)
(nimi, allkiri, kuupäev)

.....
.....
.....
.....

- Leppemärgid**
- Katastriüksuse olemasolev piir
 - 30401:001:0058 Katastriüksuse tunnus
 - █ Võõrandatav maa-ala

KLM Projekt OÜ Mustamäe tee 5, Tallinn 10616 tel. 514 4725 info@klmprojekt.ee reg. kood: 11074214 MTR nr: EEP003312	Tellija: Tapa Vallavalitsus			
	Objekt: Moe külas kergliiklustee projekteerimine			
Joonis: Paju kinnistu omaniku teavitamine				Projekt nr.: 150317
Kinnitas:	K. Laurits		03.05.2017	Joonise nr.: –
Kontrollis:	A. Lipkin		03.05.2017	Mõõtkava: –
Koostas:	M. Nõmm		03.05.2017	Leht: Paber: A3
				Stadium: TP