


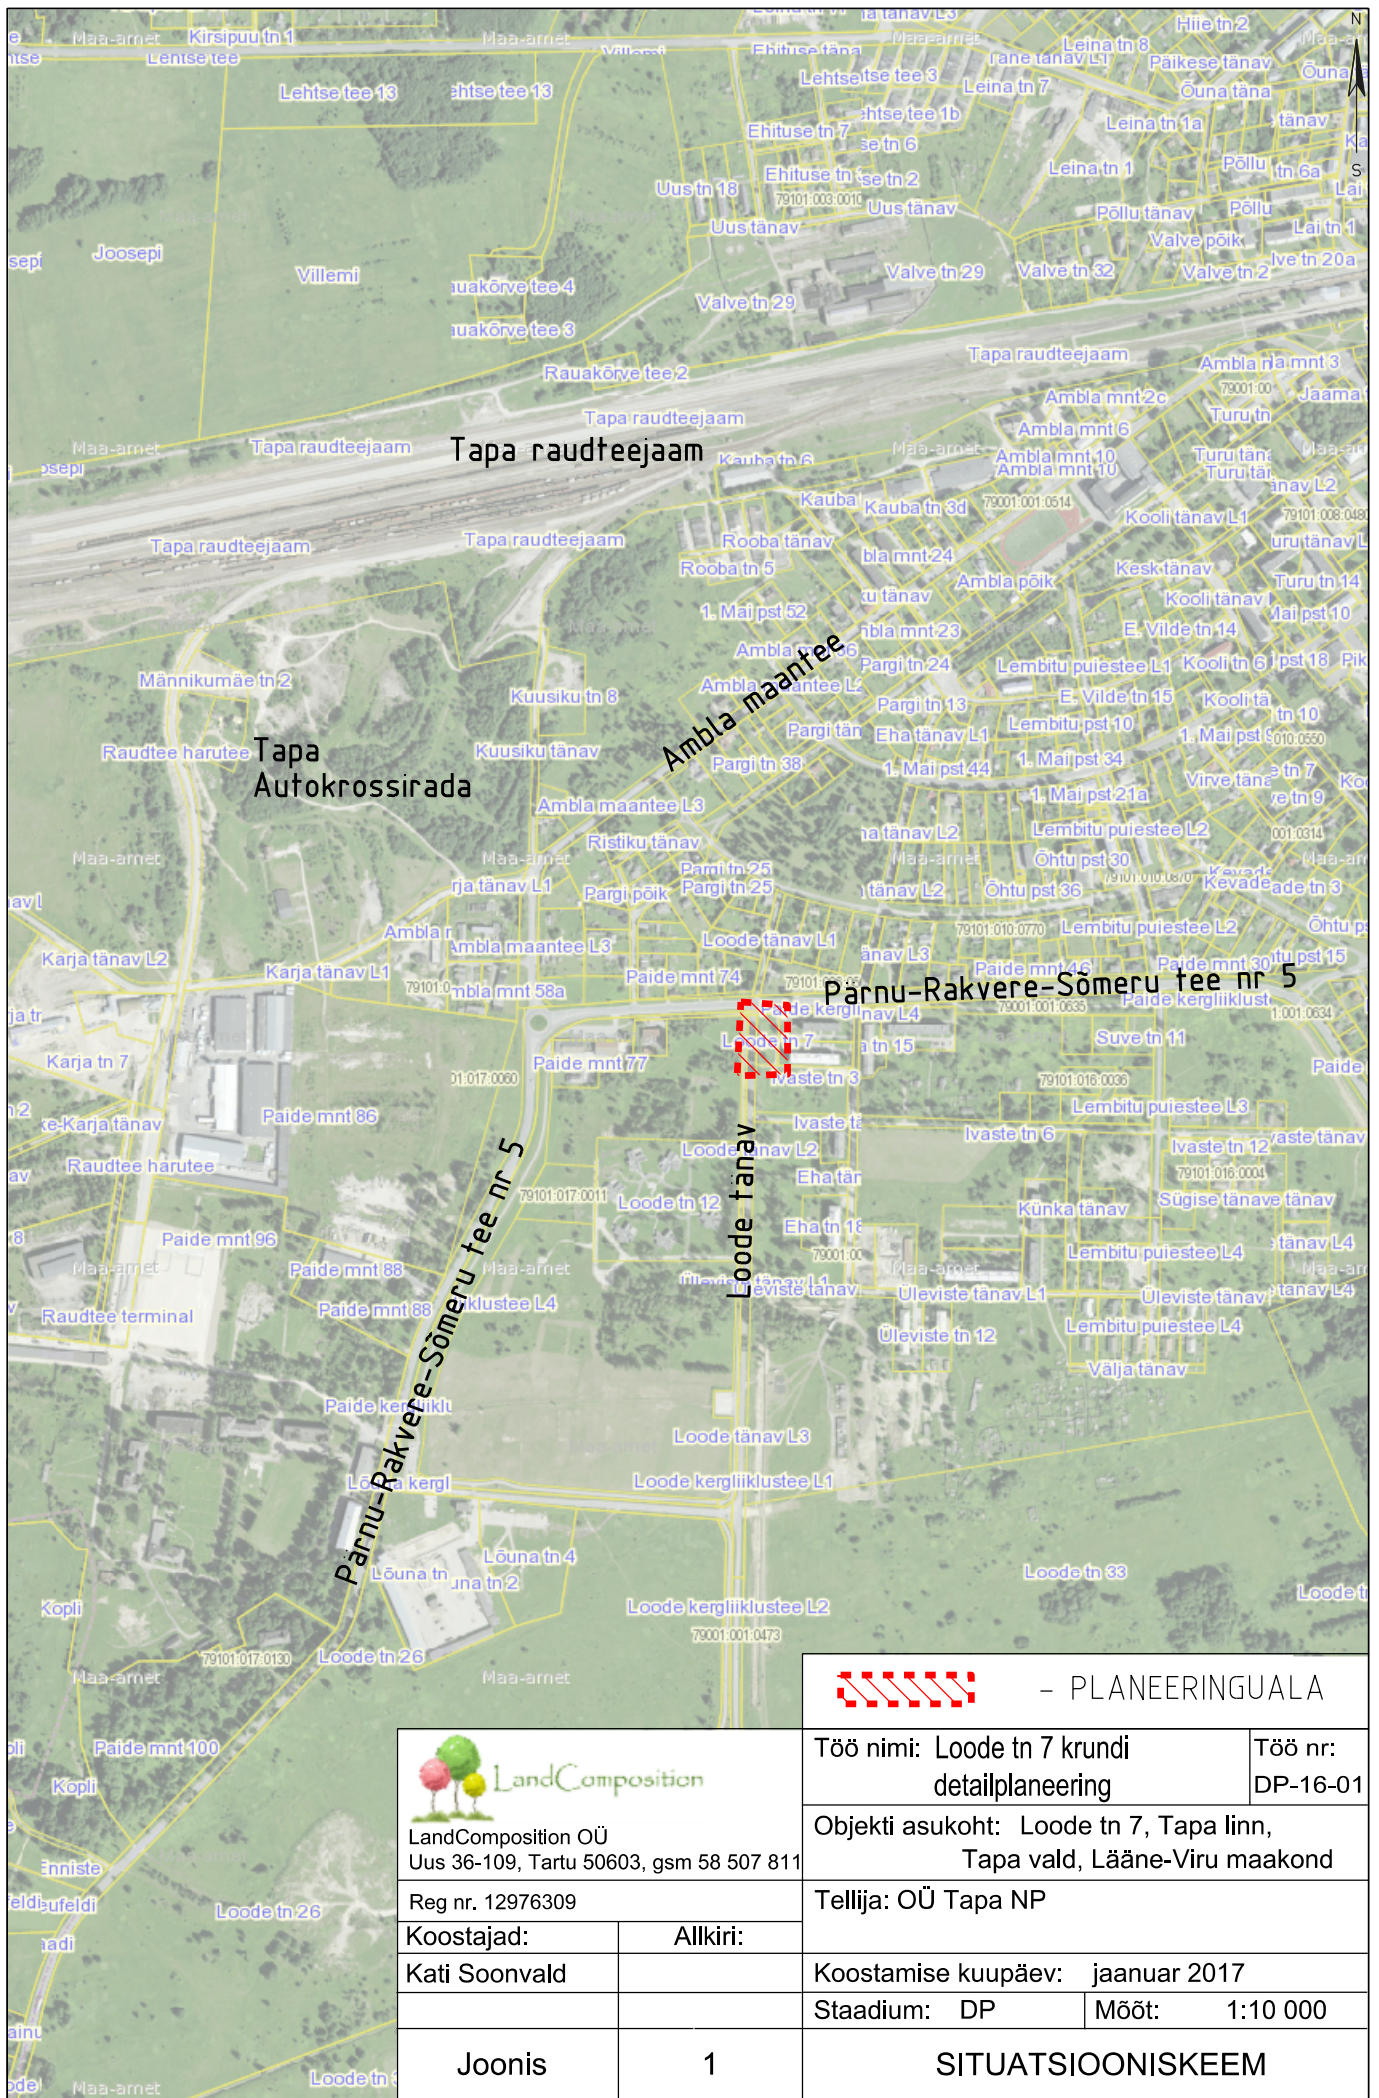

 - PLANEERINGUALA	
Töö nimi: Looe tn 7 krundi detailplaneering	Töö nr: DP-16-01
Objekti asukoht: Looe tn 7, Tapa linn, Tapa vald, Lääne-Viru maakond	
Tellija: OÜ Tapa NP	
Koostamise kuupäev: jaanuar 2017	
Staadium: DP	Mõõt: 1:10 000
Joonis	1
SITUATSIOONISKEEM	

 LandComposition	
LandComposition OÜ Uus 36-109, Tartu 50603, gsm 58 507 811	
Reg nr. 12976309	
Koostajad:	Allkiri:
Kati Soonvald	
Joonis	1