



VAADE LOODEST

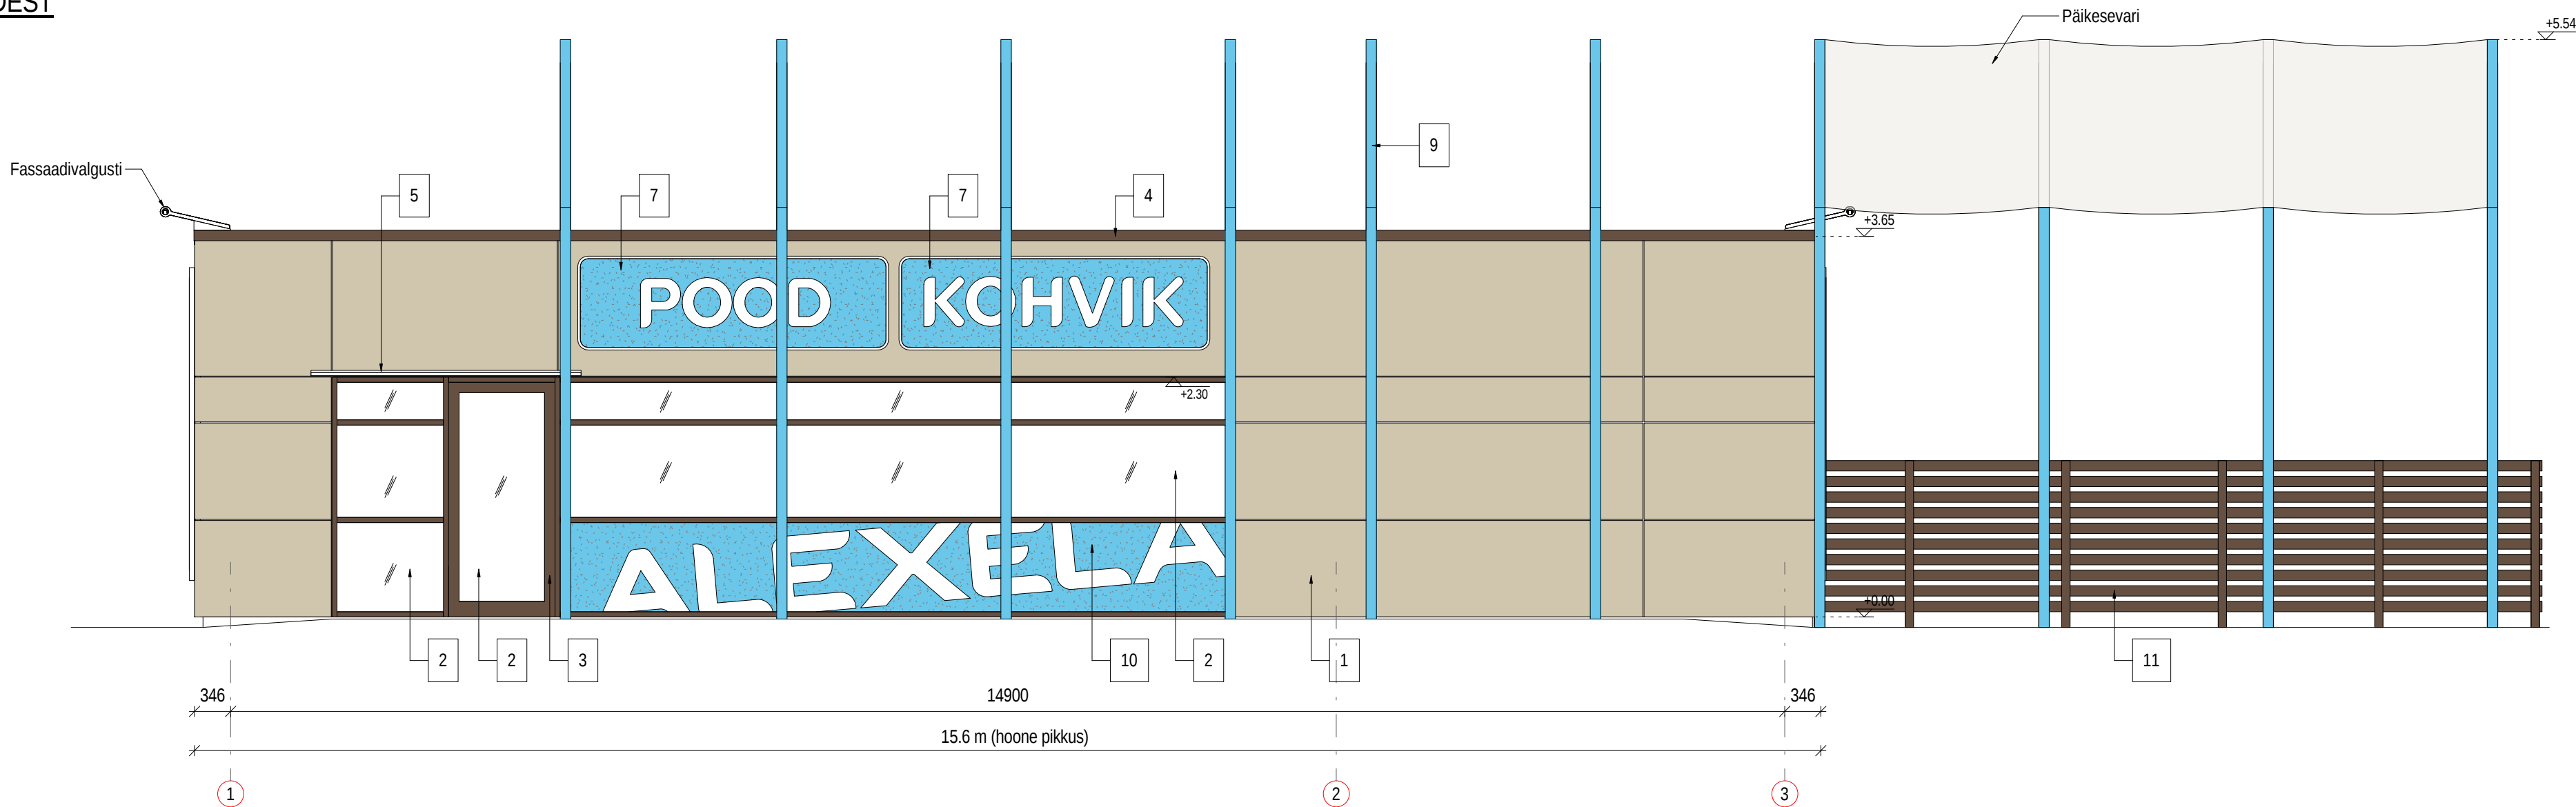

VAADE KAGUST

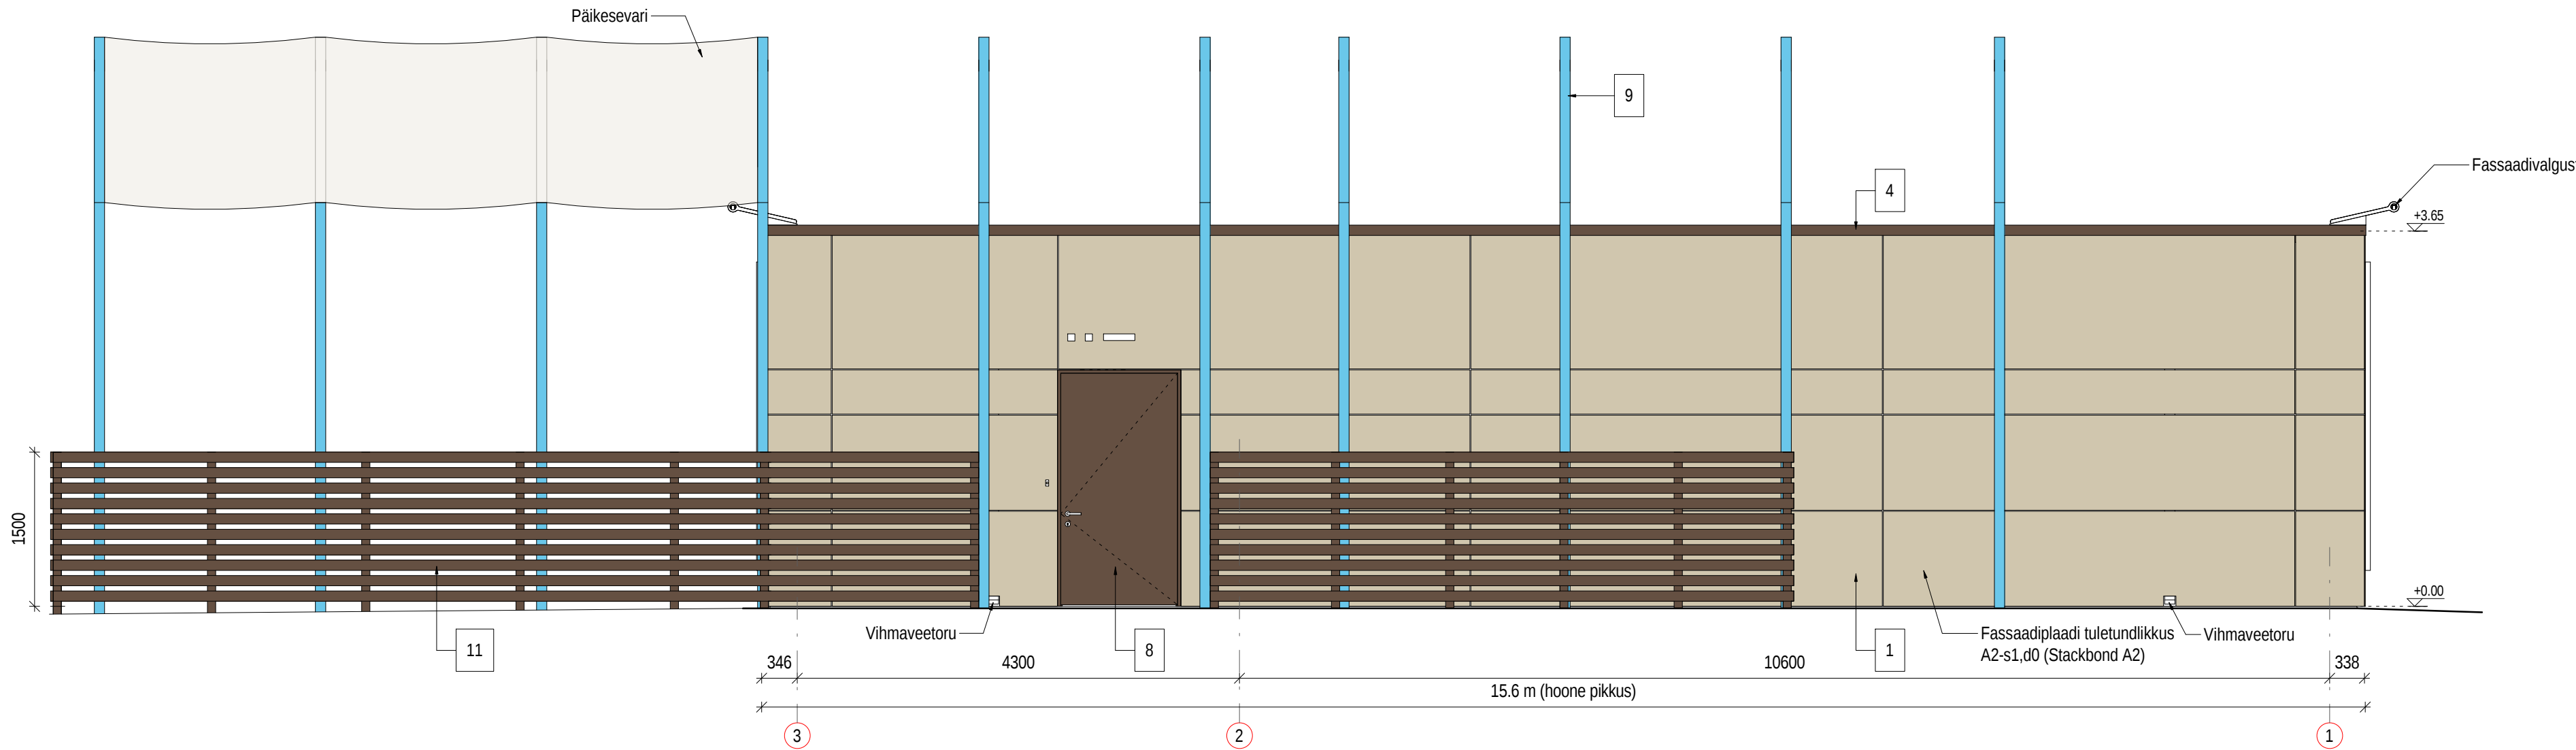

FASSAAD:

1	Fassaadiplaat Stacbond STB-406 Bronze Metallic	6	Reklaamiala	11	Sügavimmutatud puidust aed- õlitatud
2	Klaaspakett- kirgas	7	Valguskast- RAL 5012 (Helesinine)		
3	Vitriiniprofiilid, aknaraam- RAL 7006 (Beežikashall)	8	Välisuks- RAL 7006 (Beežikashall)		
4	Parapetiplekk- RAL 7006 (Beežikashall)	9	Metallraam- RAL 5012 (Helesinine)		
5	Klaasist varikatus	10	Reklaamkleebis klaasil- RAL 5012 (Helesinine)		

Arhitekt Tarbe OÜ WWW.TARBE.EE	Objekt	Kauplus-kohvik	Joonis	VAATED LOODEST JA KAGUST	Leht	EP_AR-6-02
					Staad.	EP
Vastutav arhitekt J.-A. Tarbe	Aadress	Pikk tn. 12a, Tapa linn	Projekt	H. Hupponen	Mõõt	1 : 50
				Aeg 02.09.21	Töö nr.	752