


EHITUSÕIGUS JA NÄITAJAD KRUNDI KOHTA

POSITSIOONI NR.	KINNISTU NIMETUS	KINNISTU PINDALA (M2)	MAKS.EHITUSALUNE PIND(M2)	HOONE/RAJATISE NIMETUS EHITUSREGISTRI JÄRGI	MAKS. KORRUSELISUS	MAKS.HOONETE ARV KRUNDIL	KATUSEKALDE VAHEMIK	KATUSEHARJA KÕRGUS PLA- NEERITAVAST MAAPINNAST	MAA SIHTOTSTARVE VASTAV KATASTRÜKSUSE LIIGILE	SIHTOTSTARBE OSAKAAL % (VASTAV KATASTRÜKSUSE LIIGILE)	MÄRKUSED
1	SIRELI PÕIK 1	1310	230	ÜKSIKELAMU	2	2	10-40	7.5	EE	100	
2	SIRELI PÕIK 1B	1360	230	ÜKSIKELAMU	2	2	10-40	7.5	EE	100	
3	SIRELI PÕIK 2	1470	230	ÜKSIKELAMU	2	2	10-40	7.5	EE	100	
4	SIRELI PÕIK TN.	577	-	TÄNAV	-	-	-	-	L	100	

LEPPEMÄRGID

EE 100%	SIHTOTSTARVE
2 230 2	HOONETE ARV KRUNDIL
	EHITUSALUNE PIND
	KORRUSTE ARV
	PLANEERITAVA ALA PIIR
	KETASTRIÜKSUSE PIIR
	PLANEERITAVA KRUNDI PIIR
	KOHUSTUSLIK EHITUSJOON
	OLEMASOLEVAD HOONED
	PLAN. ELAMU LIGIKAUDNE ASUKOHT
	PLANEERITUD HOONESTUSALA
	KRUUSAKATTEGA TEE
	BETOOKIKIVIKATEND
	TEHNOVÕRGU KITSENDUSALA
	PLANEERITAV GAASITRASS
	PLANEERITAV VEETRASS
	PLANEERITAV KANAL.TRASS
	PLANEERITAV MADALPINGE KAABELLIIN
	PRÜGIKONTEINER
	OLEMASOLEV VEETRASS
	OLEMASOLEV KANAL.TRASS
	OLEMASOLEV MADALPINGE ÕHULIINI MAST
	LIITUMISKILP
	OLEMASOLEV SIDEKAABELLIIN

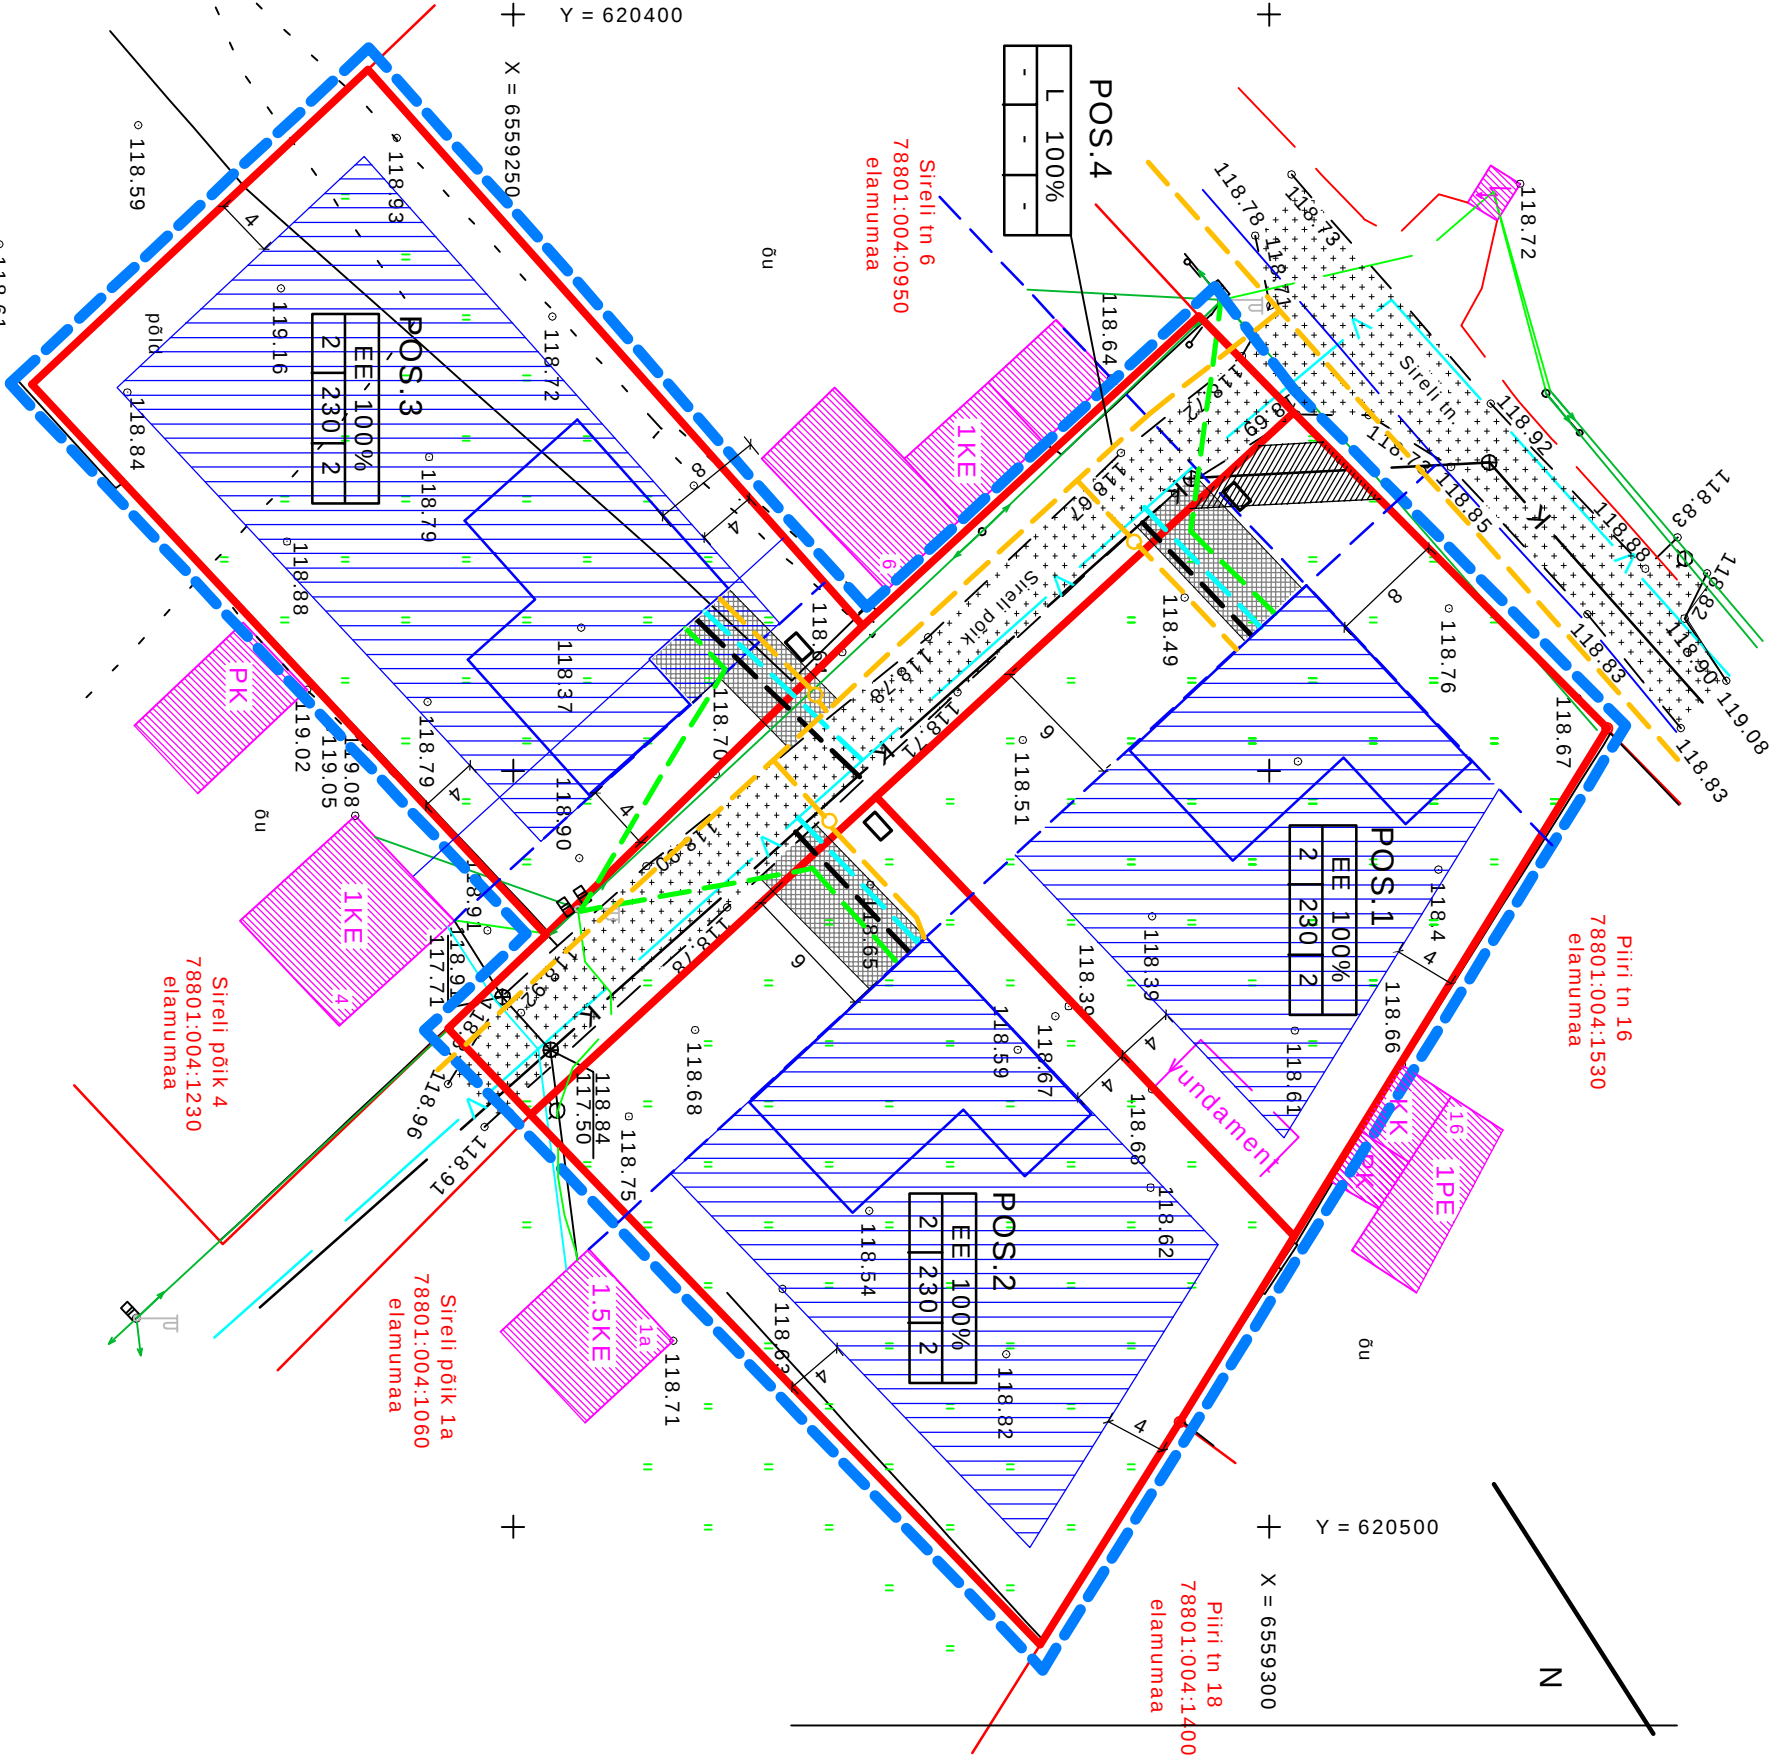

märkus: joonis kehiti koos seletuskirjaga

AARE UKKADO PROJEKT

Vilde 3, Rakvere 44310, tel/faks 32 23 242, tel.51 65 605
Reg.10001153-0001, 14.02.2003.

projekti autor	A.Ukkado	07.2007.	telija:	Tamsalu Vallavalitsus
kontrollis	F.Loit			
			joonis: DETAILPLANEERINGU PÕHIJOONIS	m 1:500
				leht 1
				lehti 1