
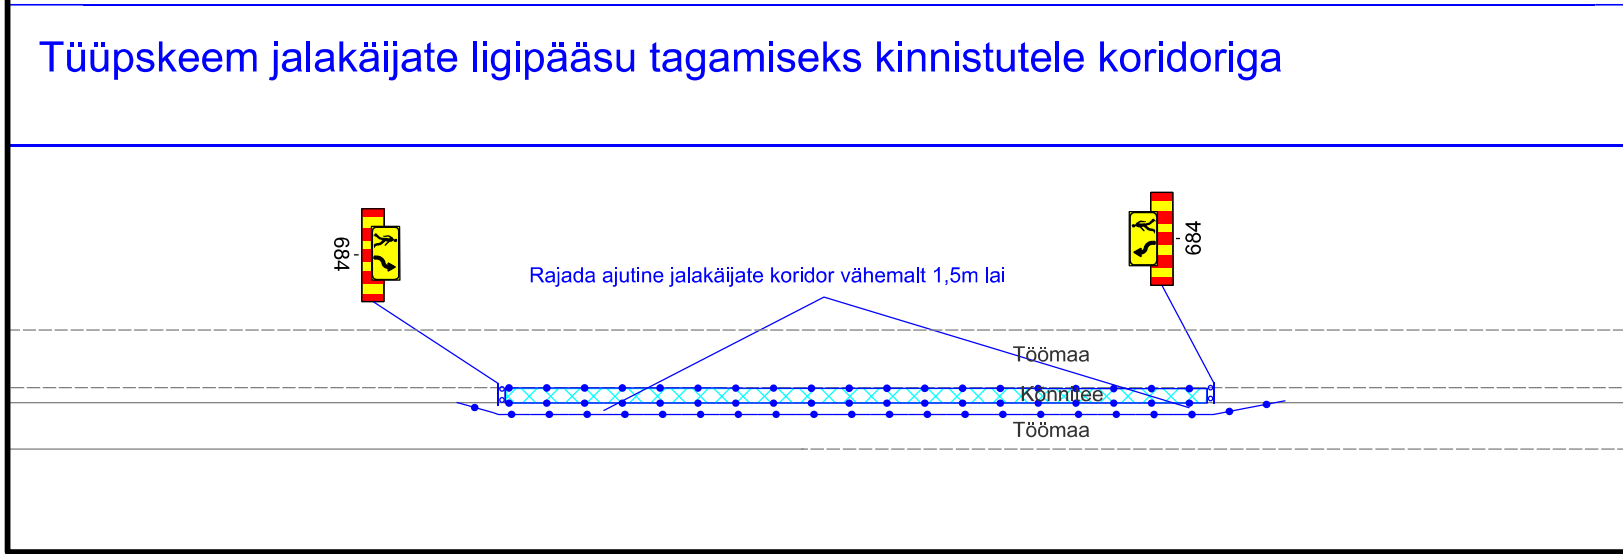


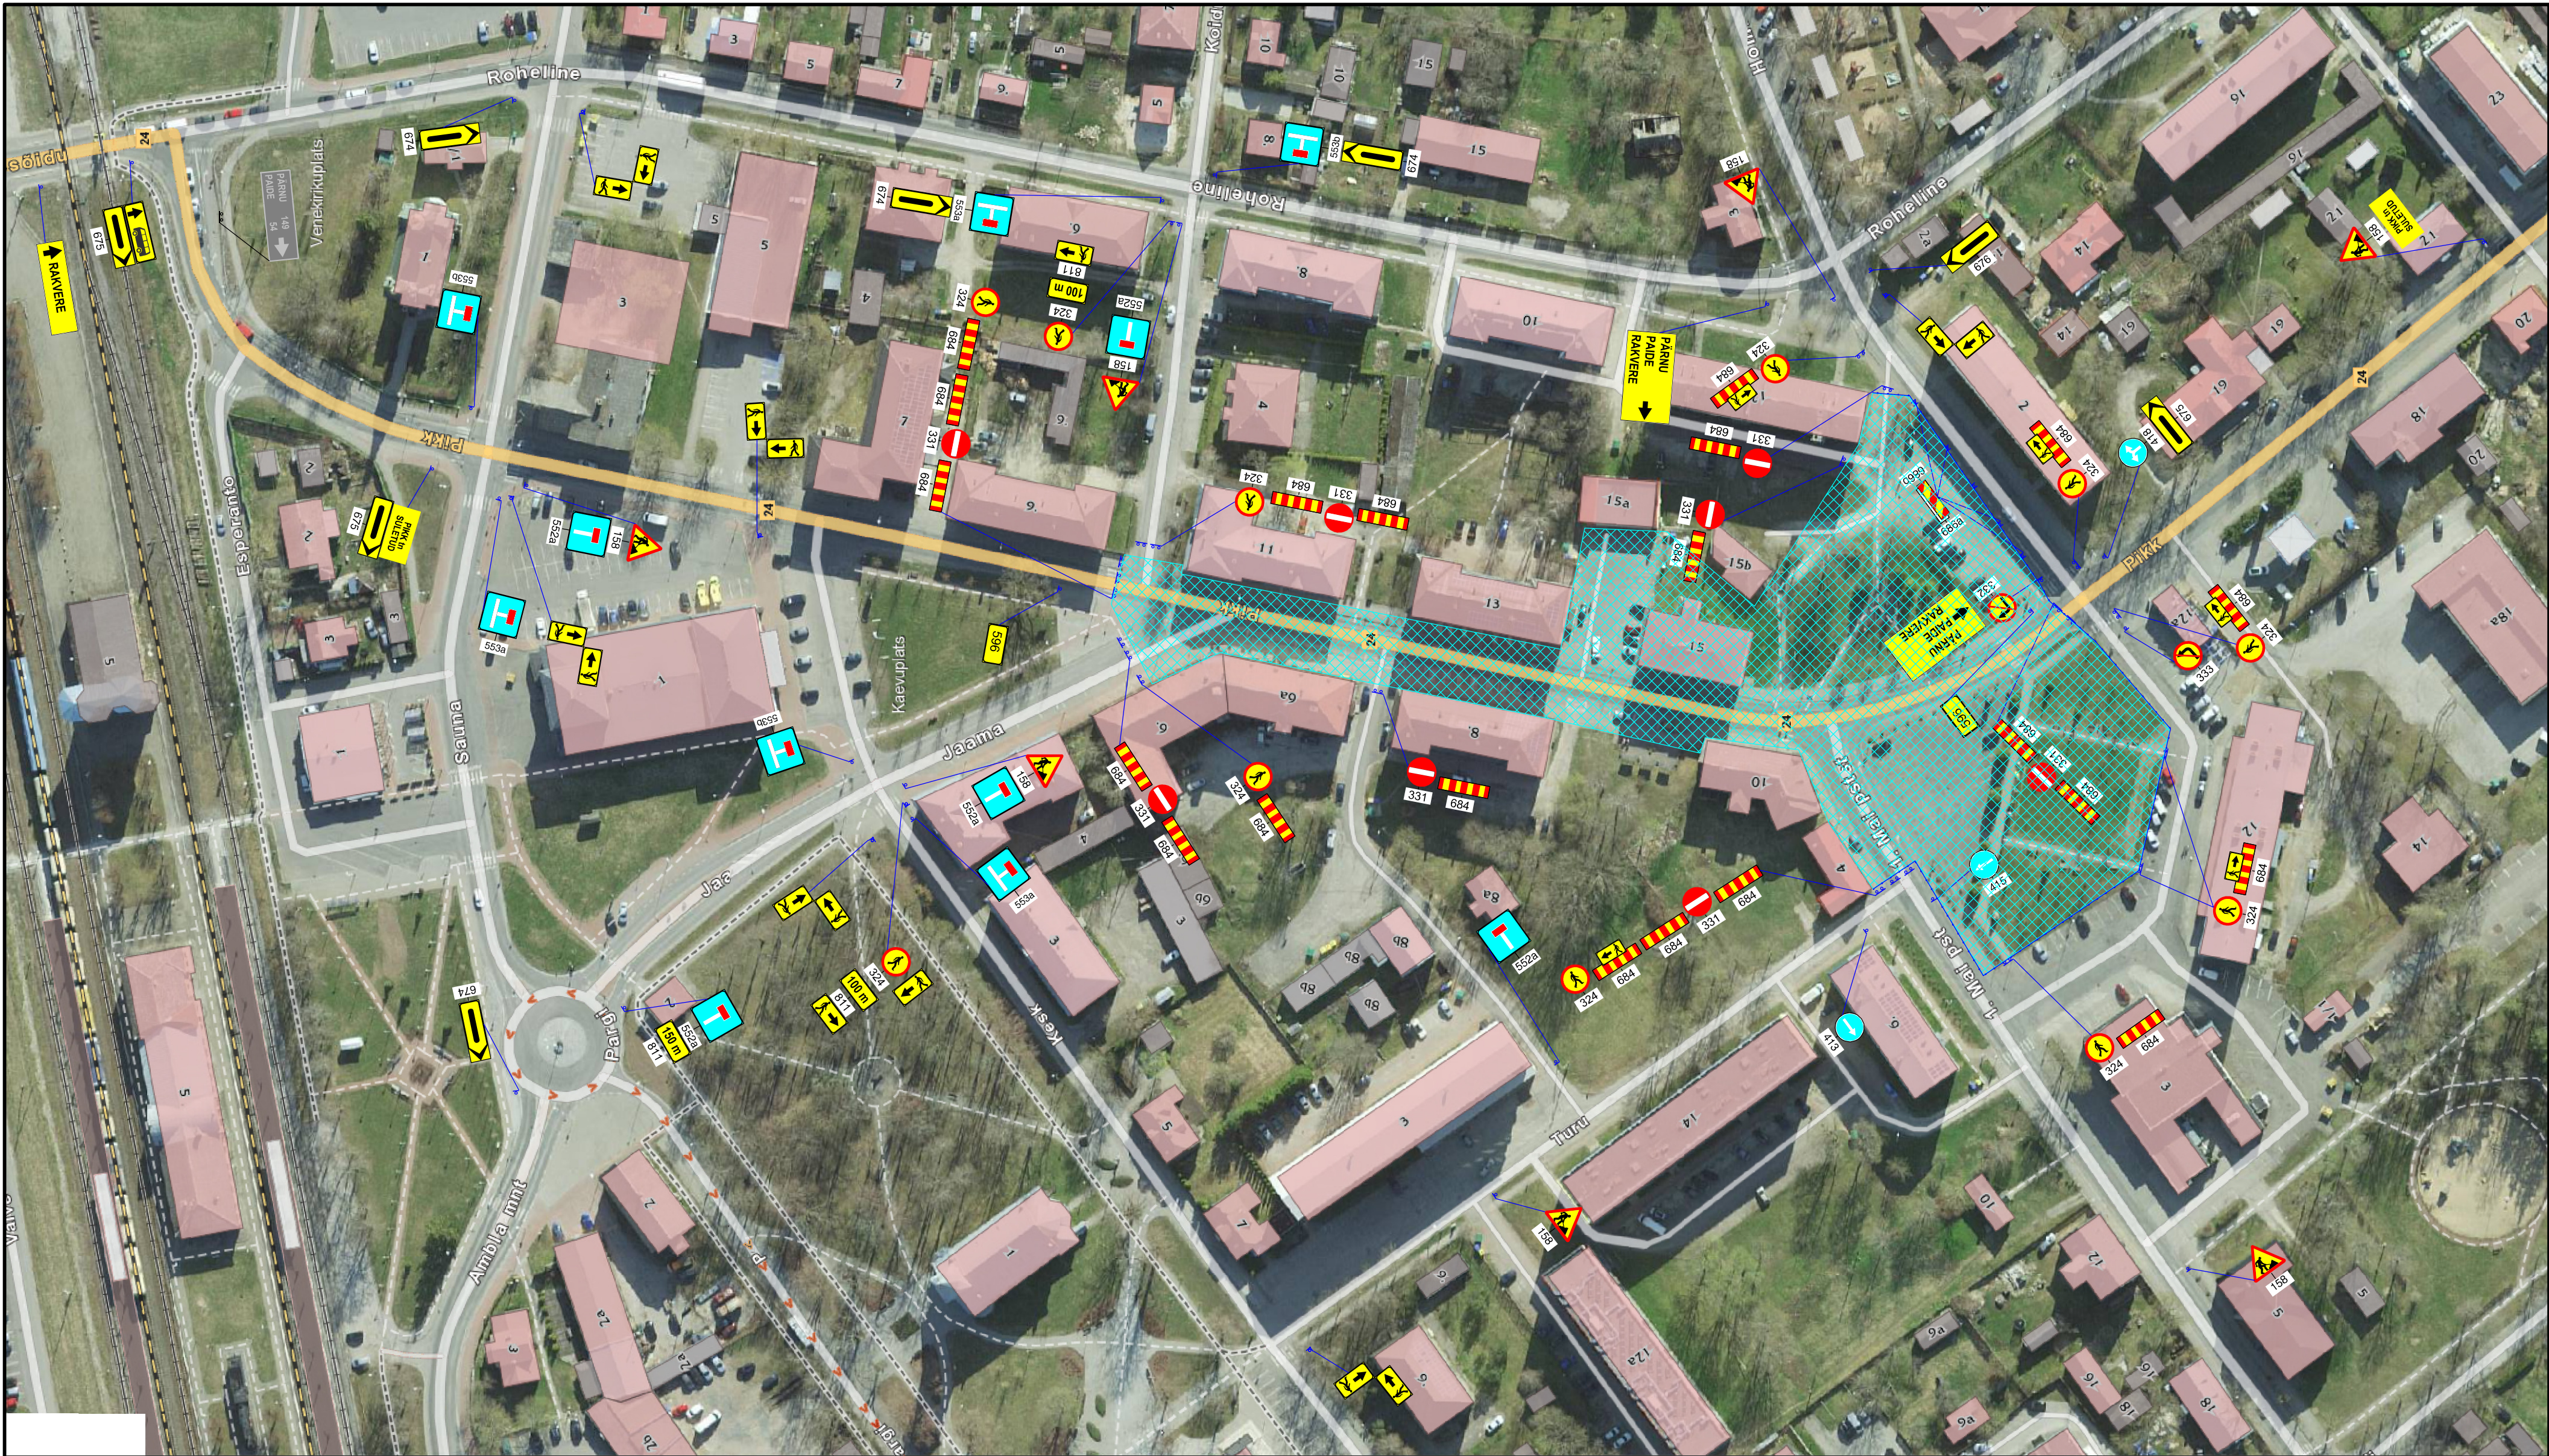

596

**PIKK tn
SULETUD**
28.07.25 kuni 31.12.25
Ehitaja kontakt: 524 1707

- TINGMÄRGID:
- Piirdead
 - Töötsoon
 - Proj. ajutine liiklusmärk
 - Proj. ajutine liiklusmärgi post

MÄRKUSED: Kinnistu omanikele ja äridele tagada ligipääs.

Warren Safety Ranna tee 17, Tabasalu 76901 tel: 603 2401 E-mail: info@warrensafety.com		Skeemil nr:	2507-2.1	Kuupäev	03.07.2025
Kontrollis:	S.Vahter	Projekt:	Tapa keskväljaku rekonstrueerimine	Leht	1
Koostas:	K.Rütman	Asukoht:	Tapa, Tapa vald, Lääne-Virumaa, Tee nr 24, Tapa-Loobu tee, km 0.830 - 1.064	Leht	1
Tellijä:	RTS Infraehitus OÜ Peterburi tee 2f, 11415 Tallinn Reio Lõhmus, tel: 5241 707	Joonis:	Liikluskeem	Mõõtkava	1:1000