


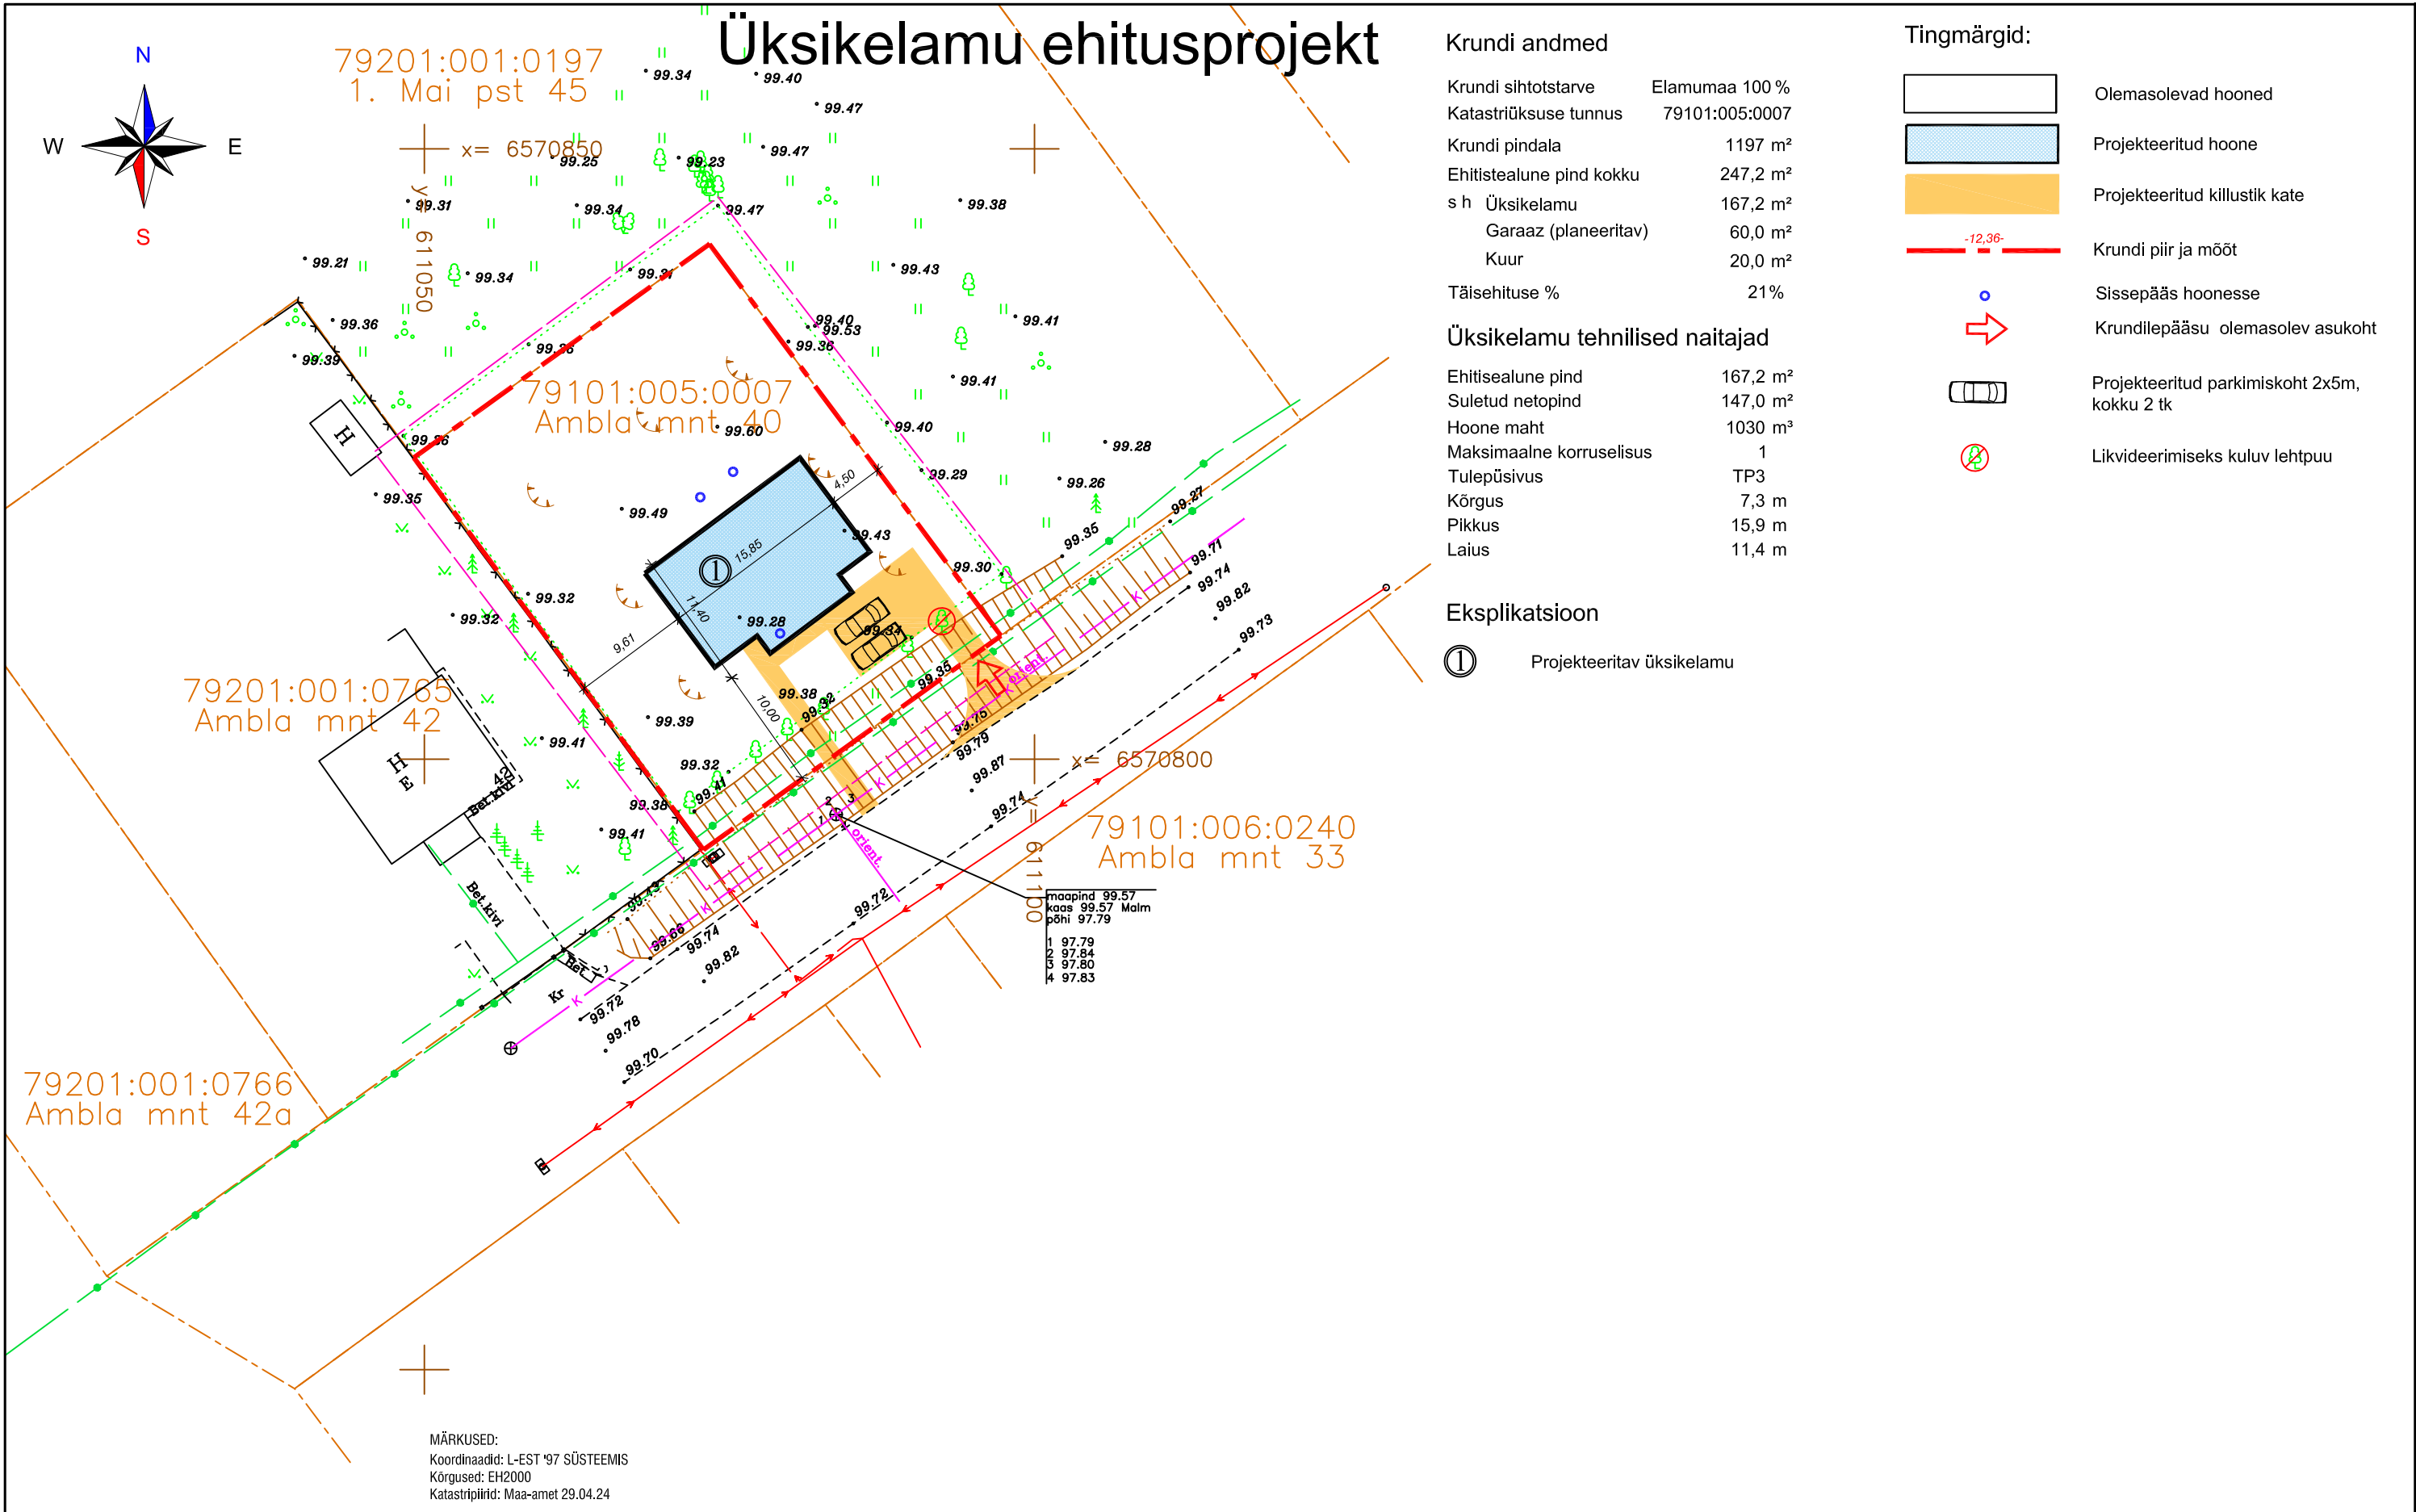

|                                                                               |  |  |                                    |         |          |
|-------------------------------------------------------------------------------|--|--|------------------------------------|---------|----------|
| RAE GEODEESIA                                                                 |  |  | TELLIJAL                           |         |          |
| INSENERITEENUSED                                                              |  |  | Alexandr Ossiitsuk                 |         |          |
| Mõistliku talu, Vinni vald, Lääne- Virumaa<br>mailto:raegeo.ee; www.raegeo.ee |  |  | OBJEKTI NIMETUS                    |         |          |
| MTR REGISTREERING: EEG000460 VASTUTAVA SPETSIALISTI KUTSETUNNISTUSE NR 131789 |  |  | Ambla mnt40 geodeetiline alusplaan |         |          |
| AMET NIMI ALLKIRI                                                             |  |  | OBJEKTI ASUKOHT (ADDRESS)          |         |          |
|                                                                               |  |  | Ambla mnt 40                       |         |          |
|                                                                               |  |  | Tapa, Lääne-Virumaa                |         |          |
|                                                                               |  |  | JOONISE NIMI                       |         | MOOTKAVA |
| MÕÕDISTAS J. RAUDSEPP                                                         |  |  | Maa-ala plaan tehnovõrkudega       |         | 1:500    |
| JOONESTAS Margit Rae                                                          |  |  |                                    |         |          |
| KINNITAS M. RAE                                                               |  |  |                                    |         |          |
| Mõõdistatud / trükitud:                                                       |  |  | 1                                  | G-24-12 | REV      |
| 06.05.2024 / 21.06.2024                                                       |  |  |                                    |         |          |

|                                                                                     |                                                  |                     |         |
|-------------------------------------------------------------------------------------|--------------------------------------------------|---------------------|---------|
| 123projekt OÜ<br>reg nr 10047126<br>EEP004415<br>tel 53939402<br>info@123projekt.ee | Üksikelamu ehitusprojekt                         |                     | Töö nr: |
|                                                                                     | Ambla mnt 40 Tapa, Tapa vald, Lääne-Viru maakond |                     | 2469MK  |
| Arhitekt: Anna Fernandez Gomez                                                      | Joonis: Asendiplaan                              | Mõõtkava: M 1:500   |         |
|                                                                                     |                                                  | Kuupäev: 17.06.2024 |         |
| Projekteerija: Maria Kalju                                                          | Staadium: Eskiis                                 | Leht/lehti: AR-4-02 |         |
| Tellija/Omanik: Erasisik                                                            |                                                  |                     |         |