
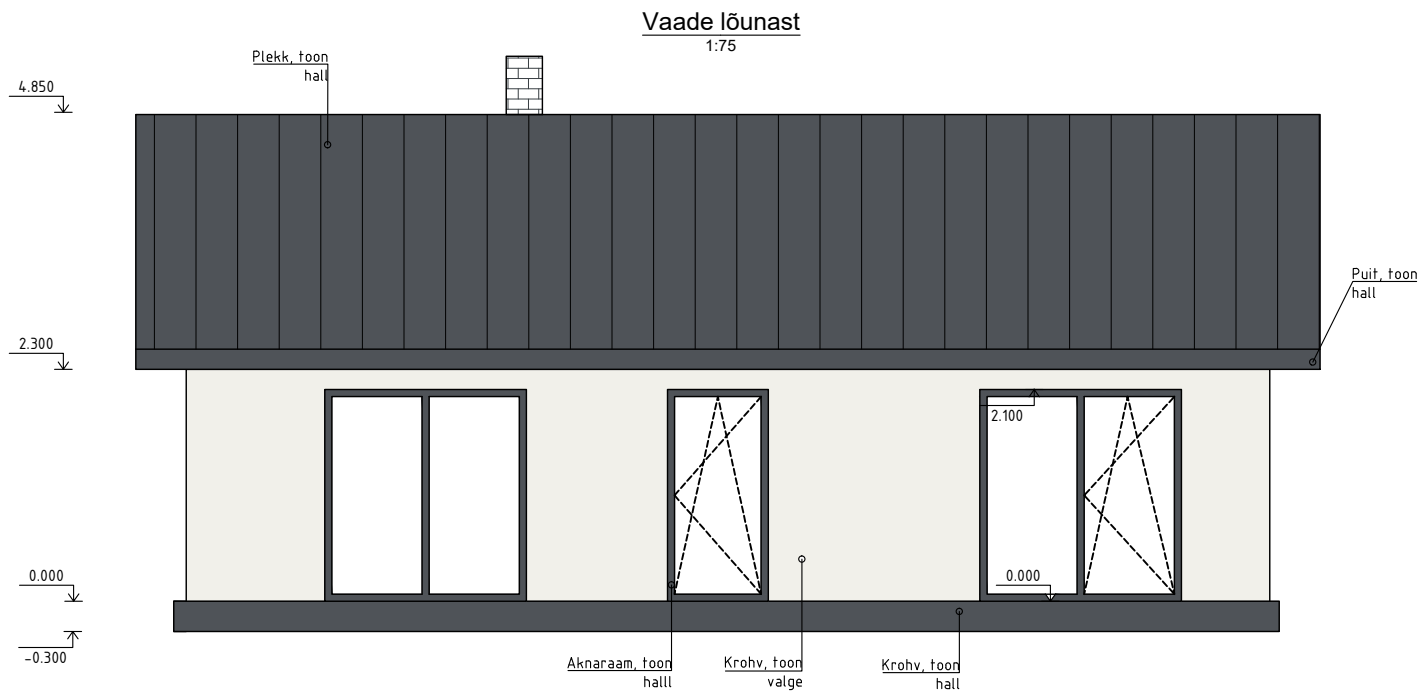


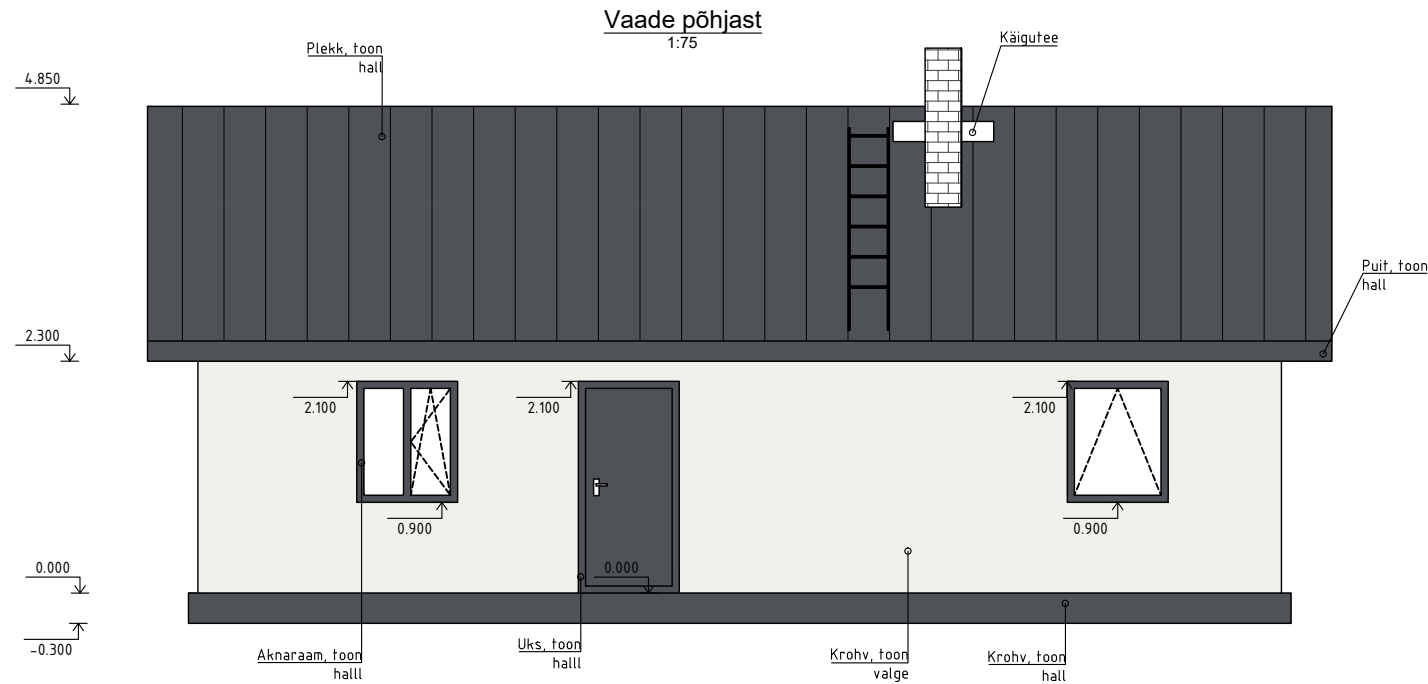

R Projektid Lääne-Viru maakond, Tapa, Hundi tn 8, 45108 äriregistri kood 14554423 epost info@rprojektid.ee telefon +372 533 22 390 Insener: Rasmus Paulus Vastutav insener: Rasmus Paulus	Tellija:	Riho Sild		Projekti staadium: EP		
	Objekt:	Elamu ehitus Pikk 20, Lehtse, Tapa vald, Lääne-Virumaa		Projekti osa: AR		
		Joonise nimetus:	Vaade põhjast ja lõunast		Töö number: 2520	Objekti number: 01
					Joonise number: AR-6-02	Muudatus:
					Mõõtkaava: 1:75	Kuupäev: 08.05.2025
	Käesolev dokument on RPROJEKTID OÜ intellektuaalne omand mille loata kasutamine ja kopeerimine on keelatud					