


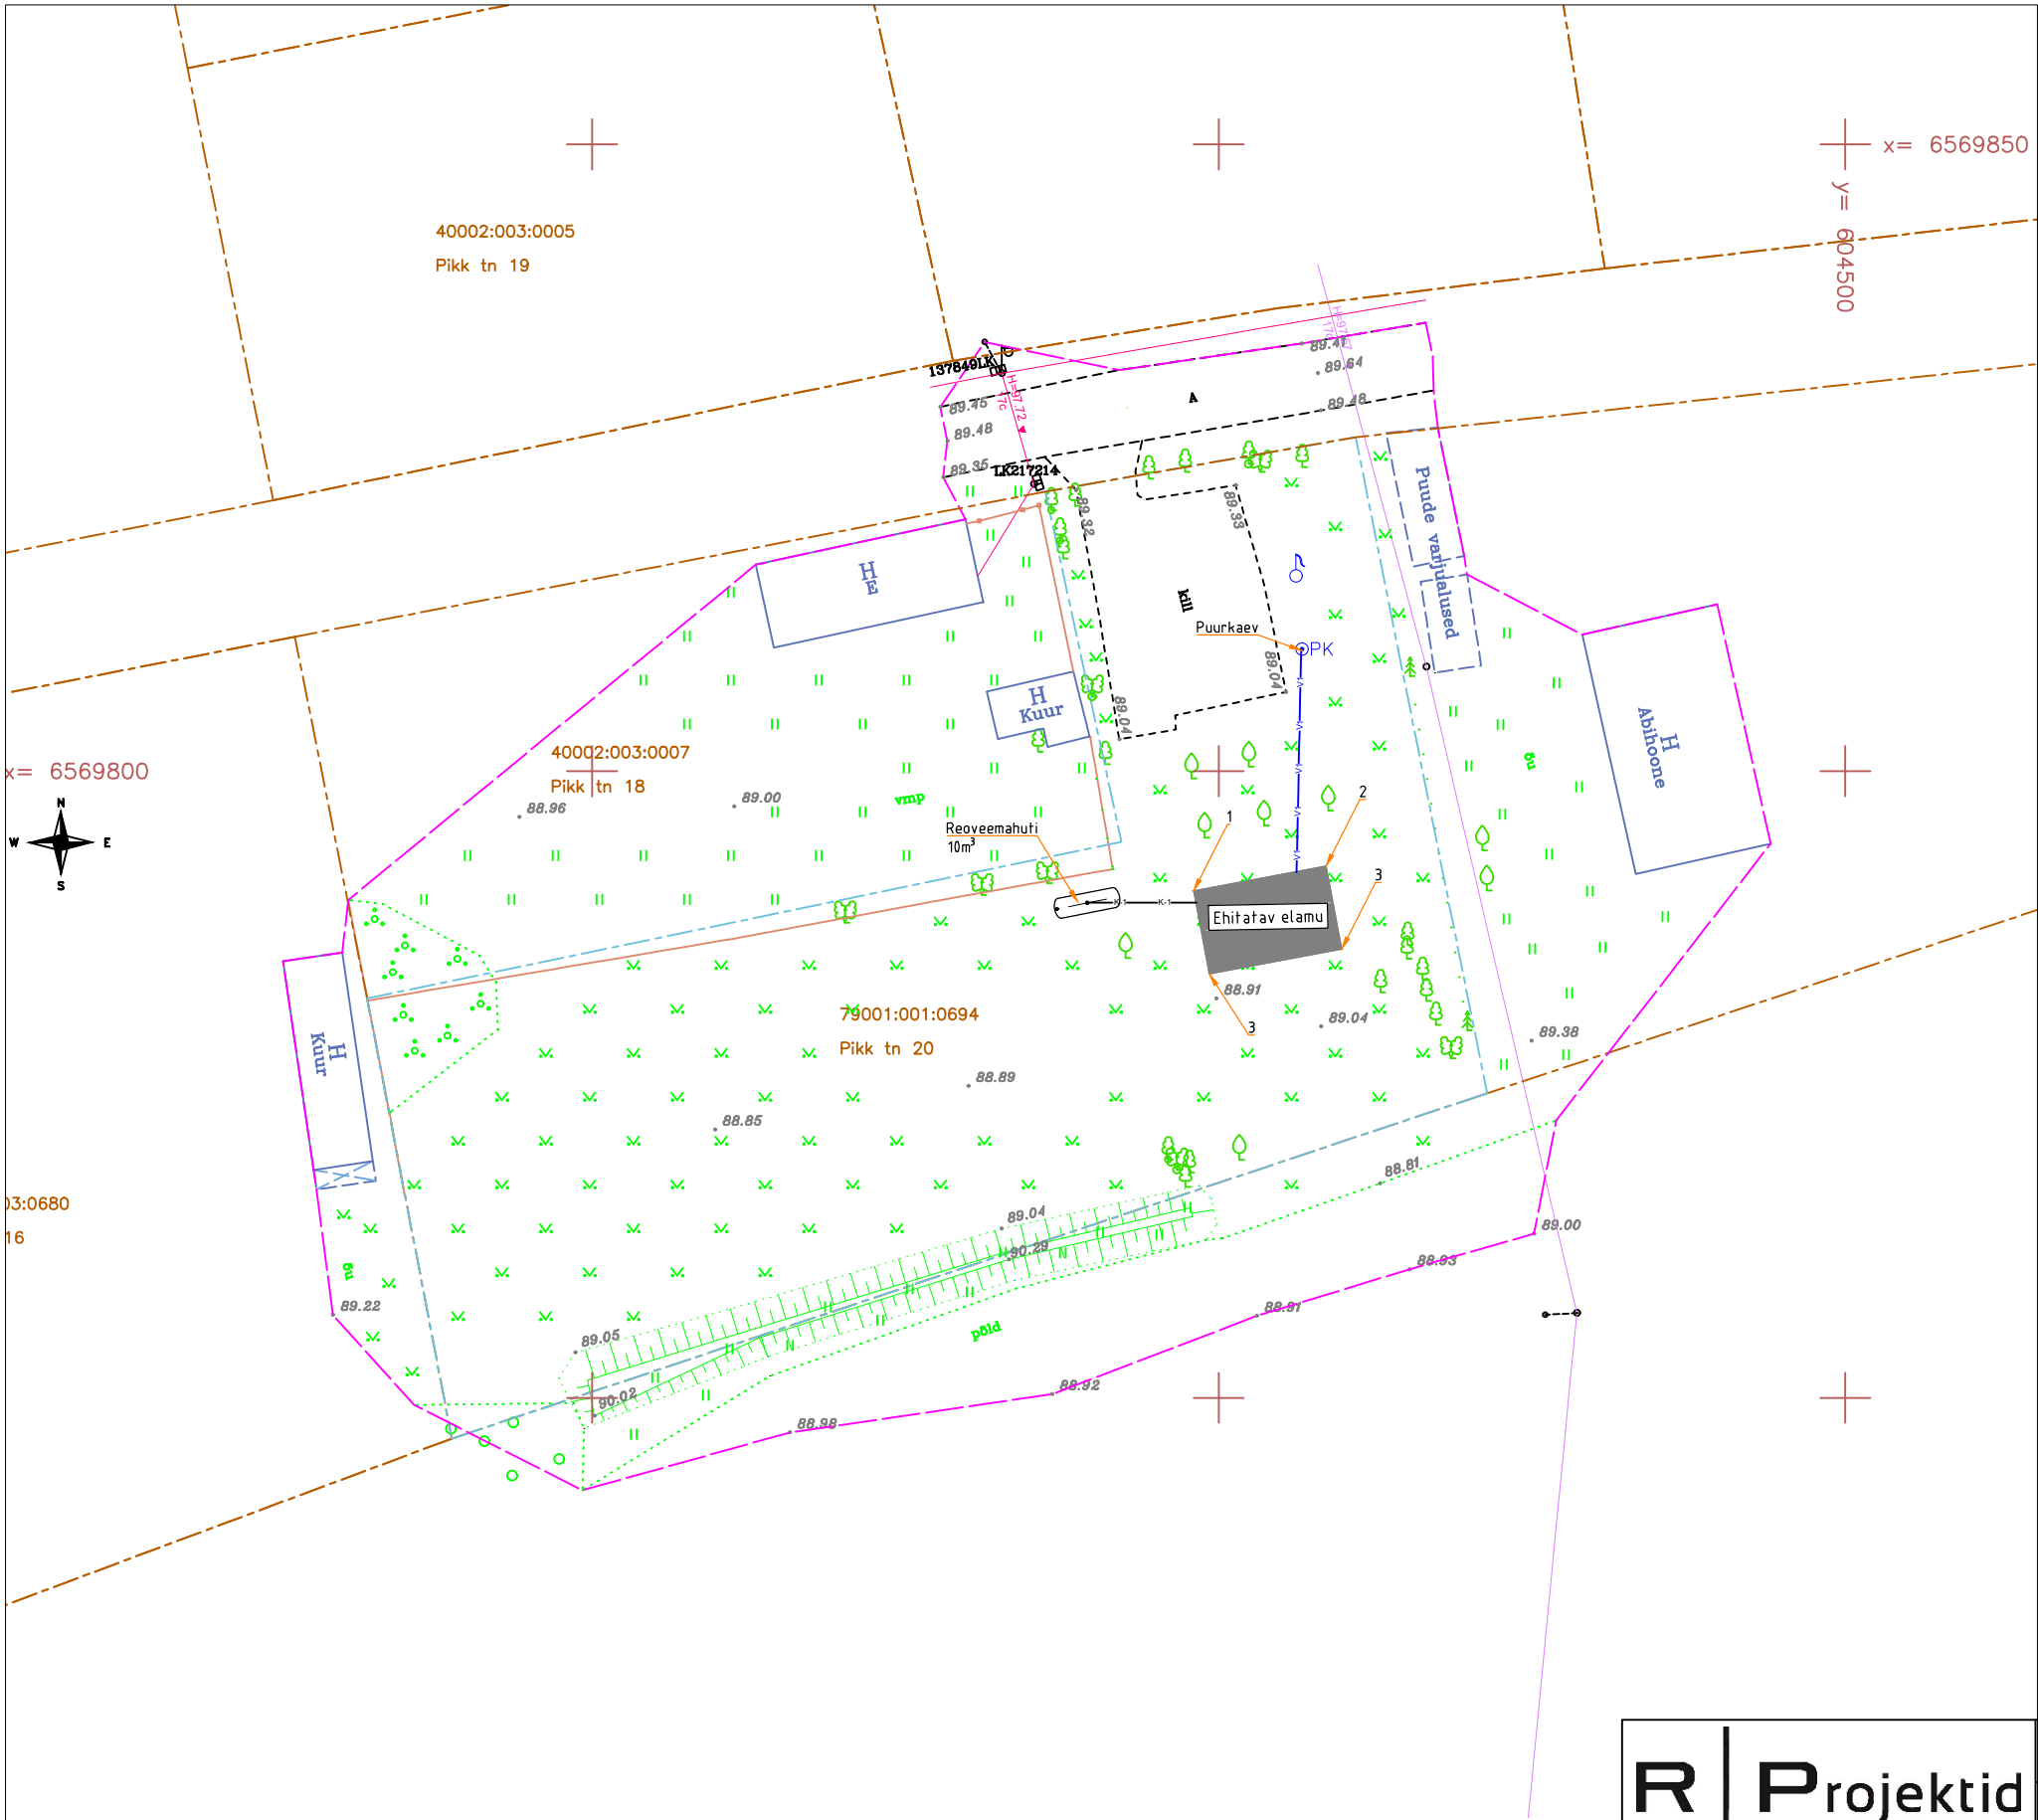

TEHNILISE. ANDMED	
Ehitusalune pind	72.6m ²
Hoone kõrgus	4.9m
Hoone pikkus	10.8m
Hoone laius	6.8m

HOONE KOORDINAADID		
POS. NR	X	Y
1	6569790.44	604448.00
2	6569792.43	604458.57
3	6569785.80	604459.82
4	6569783.80	604449.26

RProjektid

Lääne-Viru maakond, Tapa, Hundi tn 8, 45108
äriregistri kood 14554423
epost info@rprojektid.ee
telefon +372 533 22 390

Insener:
Rasmus Paulus

Vastutav insener:
Rasmus Paulus

Tellija:	Riho Sild		Projekti staadium:		EP
Objekt:	Elamu ehitus Pikk 20, Lehtse, Tapa vald, Lääne-Virumaa		Projekti osa:		AS
			Töö number: 2520	Objekti number: 01	
Joonise nimetus:	Asendiplaan		Joonise number: AS-4-01	Muudatus:	
			Mõõtkava: 1:500	Kuupäev: 08.05.2025	
Käesolev dokument on RPROJEKTID OÜ intellektuaalne omand mille loata kasutamine ja kopeerimine on keelatud					