



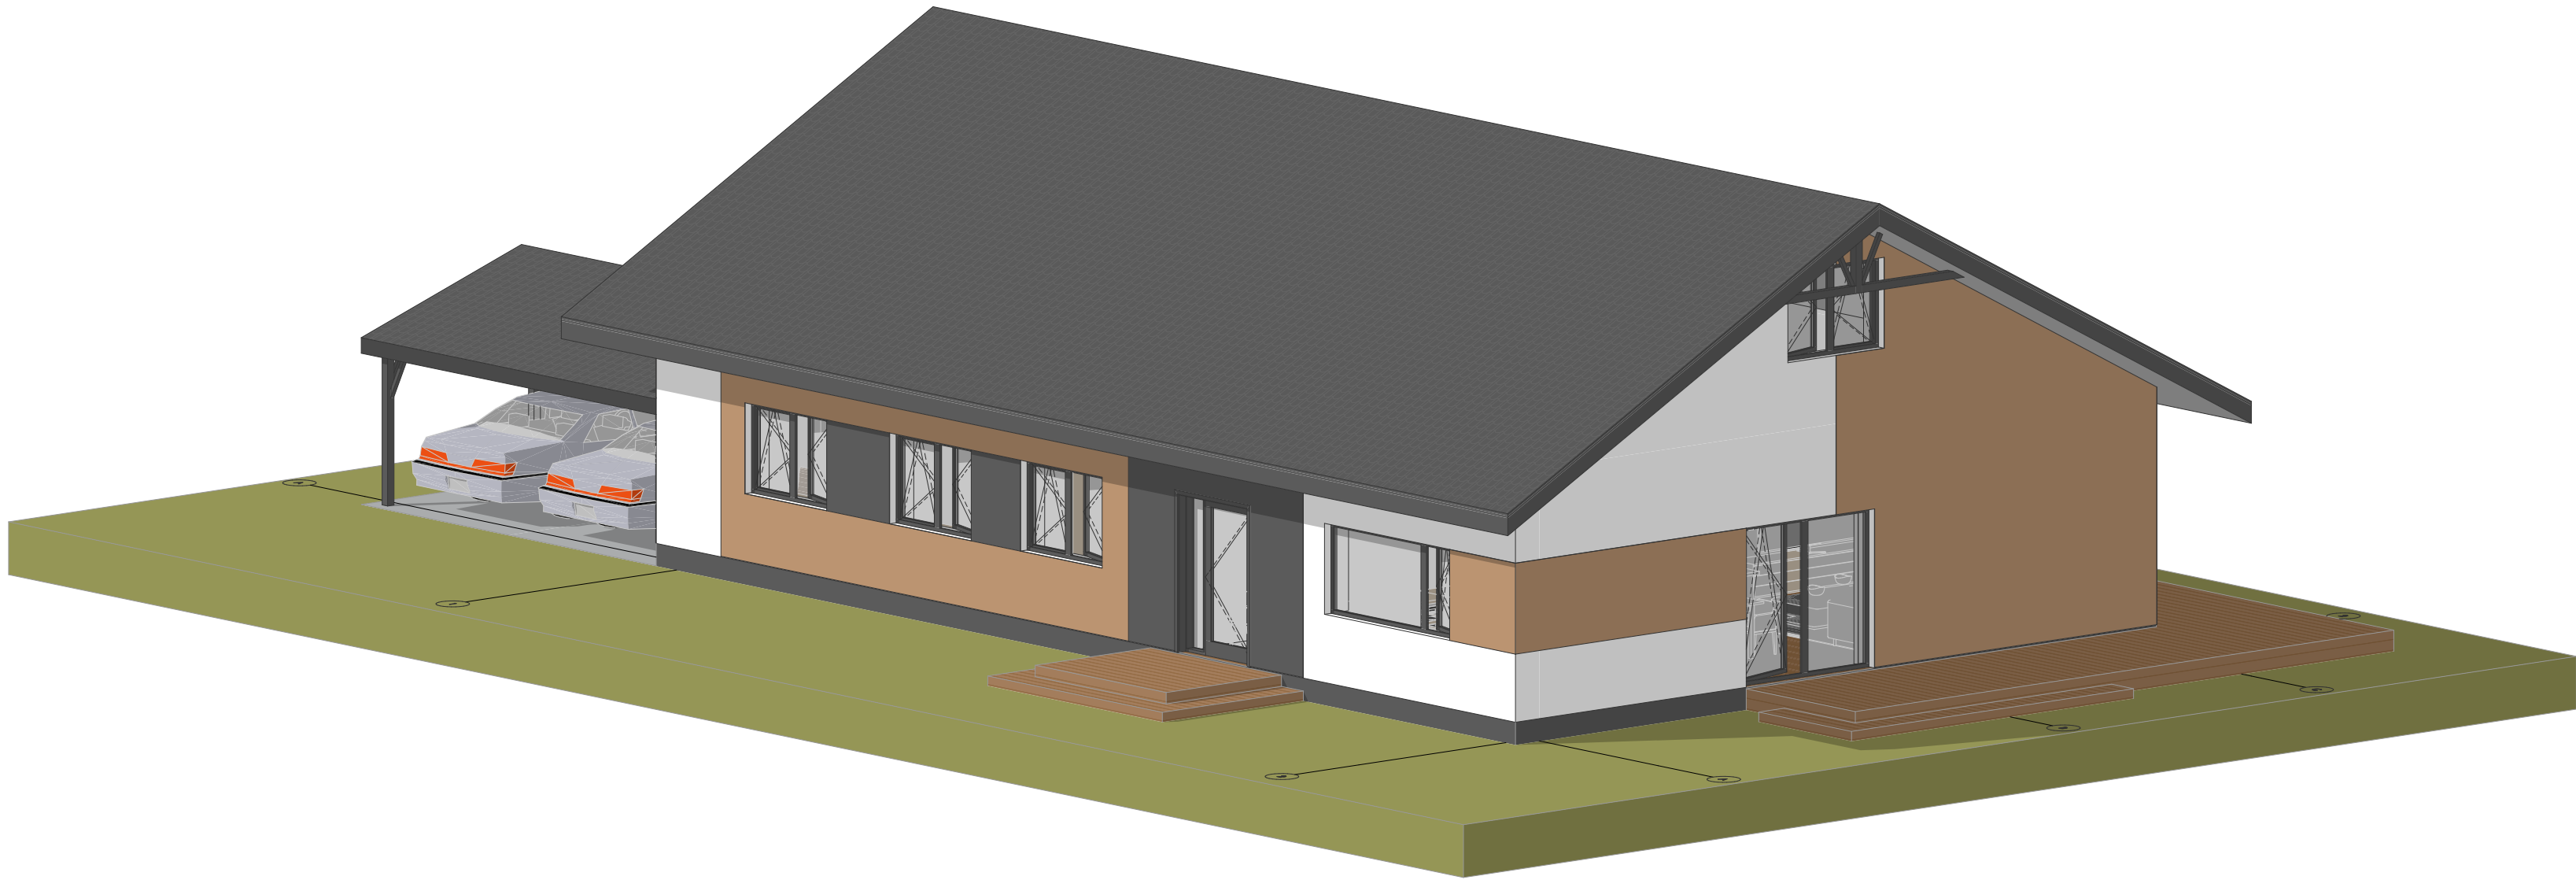

SKEEM-I

1:75

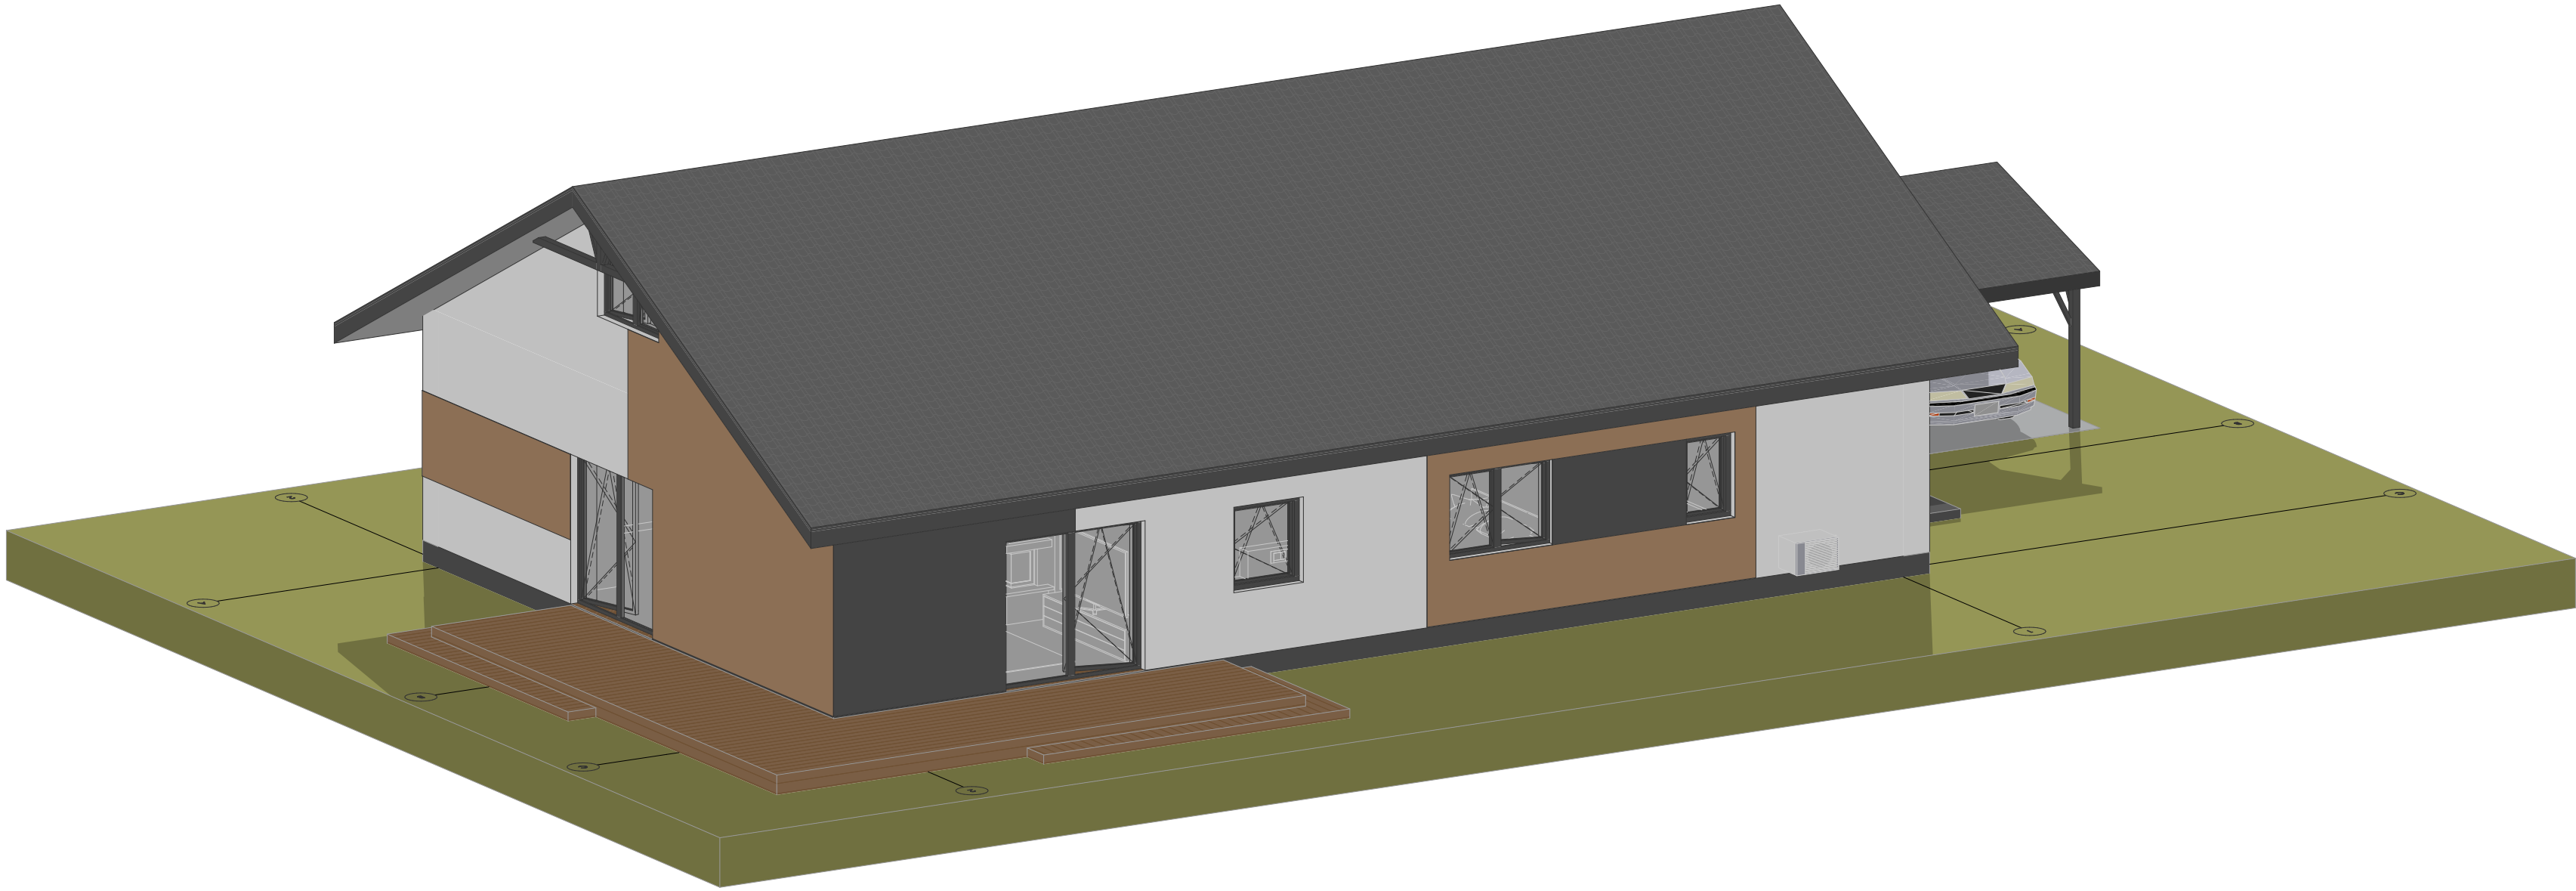

SKEEM-III

1:75



Telefon: +372 5836 9840
E-mail: info@fra.ee
MTR reg. nr: EEP005180

Tellija	Vidrik Buš	Töö number	12525
Nimetus	LIBLIKA TN S UUE ÕSIKELAMU PÜSTITAMISE EELPROJEKT	Staadium	ES
Address	Lääne-Viru maakond, Tapa vald, Tapa linn, Liblika tn 5	Projekti osa	AR
Joonis	ILLUSTRATIIVNE-MATERJAL	Joonise nr.	AR-9-01
		Mõõtkava	1:75
Arhitekt	Elis Rahuorg	Formaat	A1
		Kuupäev	11.06.2025