


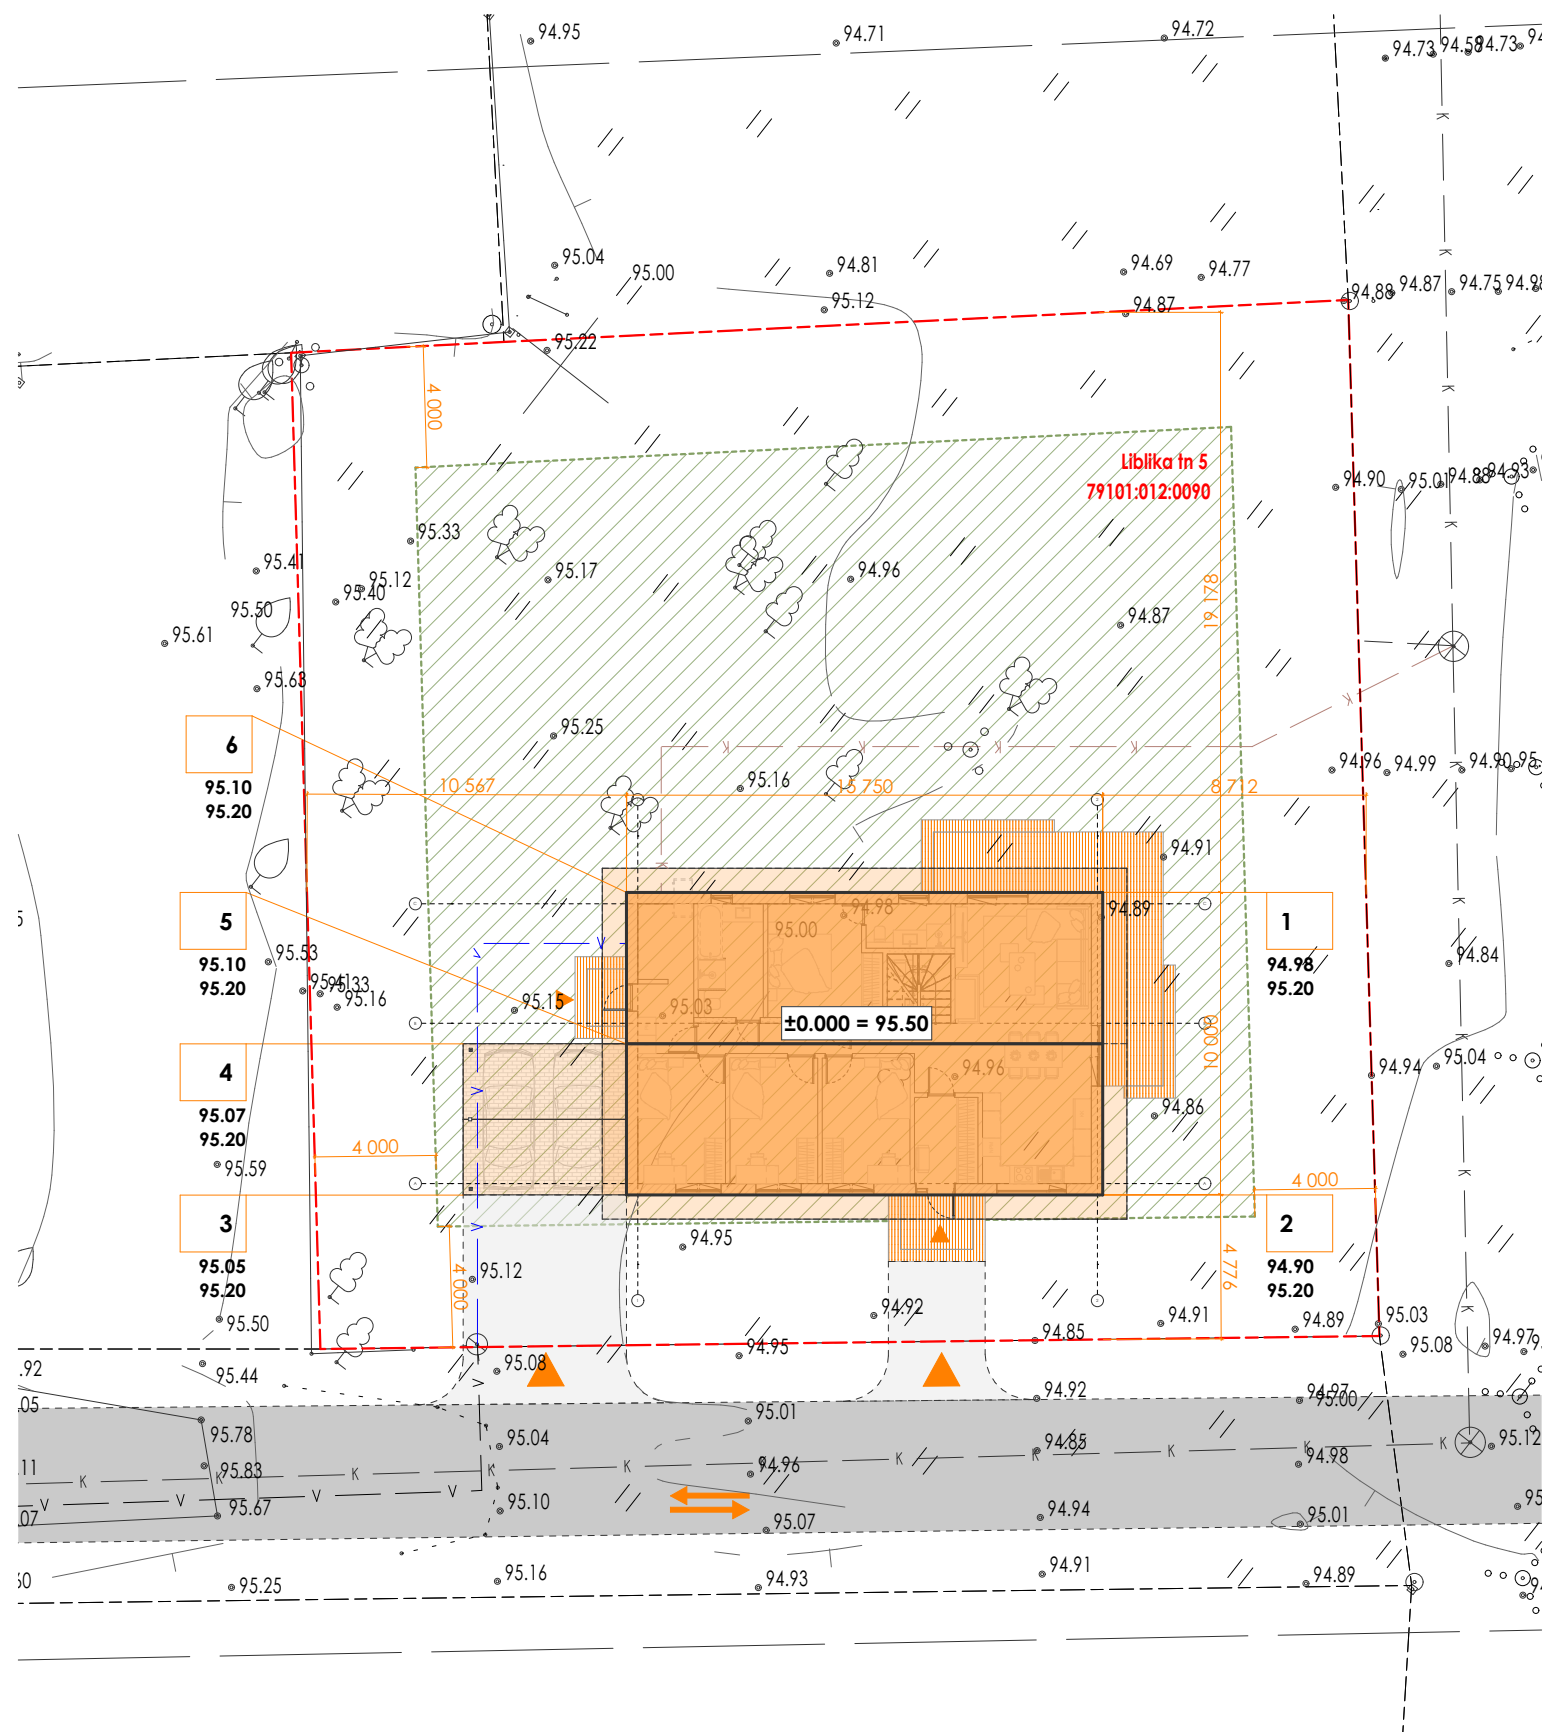


HOONE KOORDINAADID

Nr	X	Y
1.	XXXXXX.XX	YYYYYY.YY
2.	XXXXXX.XX	YYYYYY.YY
3.	XXXXXX.XX	YYYYYY.YY
4.	XXXXXX.XX	YYYYYY.YY
5.	XXXXXX.XX	YYYYYY.YY

HOONE KOORDINAADID

Nr	X	Y
6.	XXXXXX.XX	YYYYYY.YY
7.	XXXXXX.XX	YYYYYY.YY
8.	XXXXXX.XX	YYYYYY.YY
9.	XXXXXX.XX	YYYYYY.YY
10.	XXXXXX.XX	YYYYYY.YY

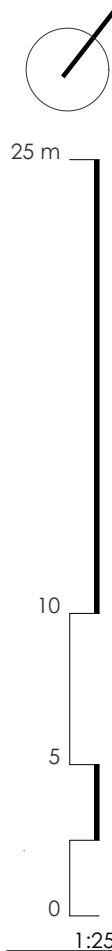

TINGMÄRGID

	Kinnistu piir
	Naabri kinnistu
	Hoonestusala
	Projekteeritud hoone
	Projekteeritud terrass
	Ol.olev hoone
	Projekteeritud tee
	Ol.olev tee
	Rohumaa, heinamaa
	Projekteeritud parkimiskoht
	Ol.olev veetorustiku kaev (luuk)
	Ol.olev kanalisatsioonikaev (luuk)

	Sissepääs hoonesse/krundile
	Liikumissuunad
	Hoone gabariidid ja kaugus kinnistu piirist
	Koordinaadi nr Ol.olev kõrgus Projekteeritud kõrgus
	Olemasolev haljastus
	Ol.olev kanalisatsiooni torustik
	Ol.olev veetorustik
	Projekteeritud kanalisatsiooni torustik
	Projekteeritud veetorustik

TEHNILISED NÄITAJAD

Üldinfo	EHR	Hoone	PT	Projekteeritav
Ehitise liik	Hoone	Suletud netopind	-- m ²	127.3 m ²
Ehitise nimetus	Üksikelamu	Eluruumide pind	-- m ²	118.3 m ²
Peamine kasutamise otstarve	11101 Üksikelamu	Tehnopind (kuur)	-- m ²	9.0 m ²
Aadress	Lääne-Viru maakond, Tapa vald, Tapa linn, Liblika tn 5	Kõetav pind	-- m ²	127.3 m ²
Katastritunnus	79101:012:0090	Hoone maht	-- m ³	815.6 m ³
Kinnistu pindala	1 177 m ²	Tulepüsisusklass	--	TP3
Sihtotstarve	Elamumaa 100%	Hoone pikkus	-- m	15.8 m
Hoone	PT	Projekteeritav		
Ehitisealune pind	-- m ²	185.5 m ²	Hoone laius	-- m
Suletud brutopind	-- m ²	185.5 m ²	Maapealsete korruste arv	--
Täisehituse %	-- %	15.7 %	Katuse kalle	-- °
Parkimiskohtade arv	--	2	Hoone kõrgus maapinnast	-- m
			Hoone ±0.000	-- m
			Hoone abs kõrgus	+ -- m



Telefon: +372 5836 9840
E-mail: info@fra.ee
MTR reg. nr: EEP005180

Tellija	Vidrik Buš	Töö number	12525
Nimetus	LIBLIKA TN 5 UUE ÜSIKELAMU PÜSTITAMISE EELPROJEKT	Stadium	ES
Aadress	Lääne-Viru maakond, Tapa vald, Tapa linn, Liblika tn 5	Projekti osa	AR
Joonis	ASENDIPLAAN	Joonise nr.	AS-4-02
		Mõõtk: 1:500, 1:100, 1:75, 1:50, 1:250, 1:200, 1:1000, 1:1	
Arhitekt	Elis Rahuorg	Formaat	A1
		Kuupäev	11.06.2025