
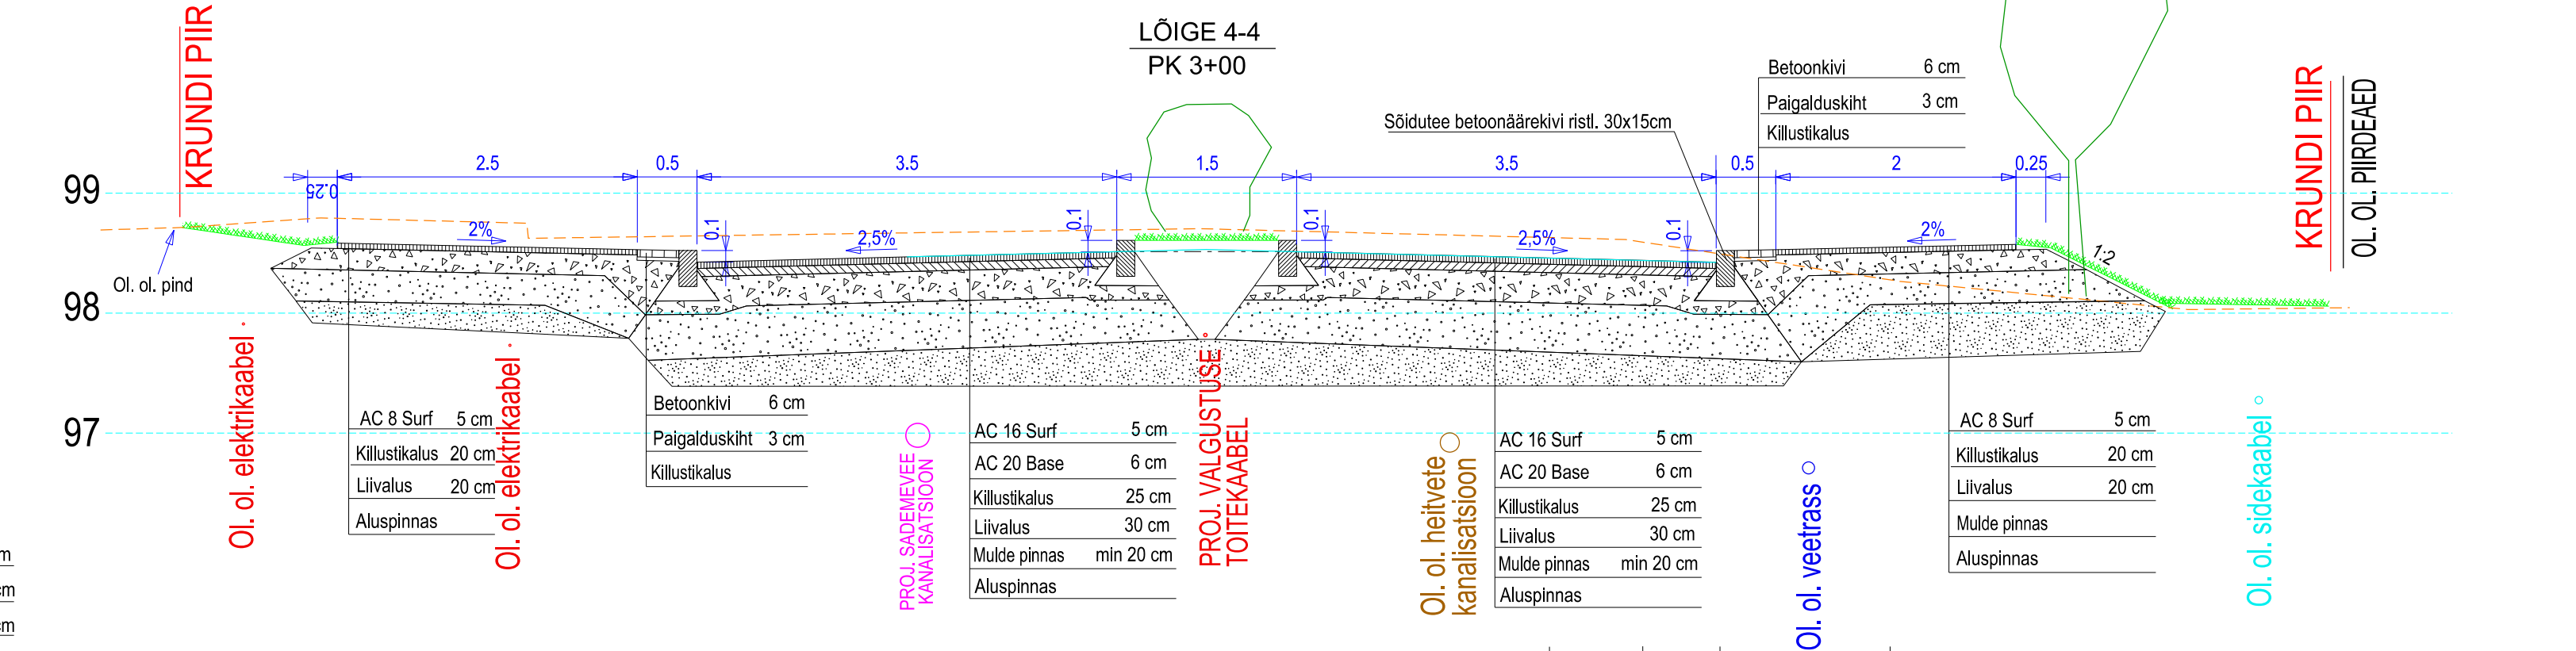
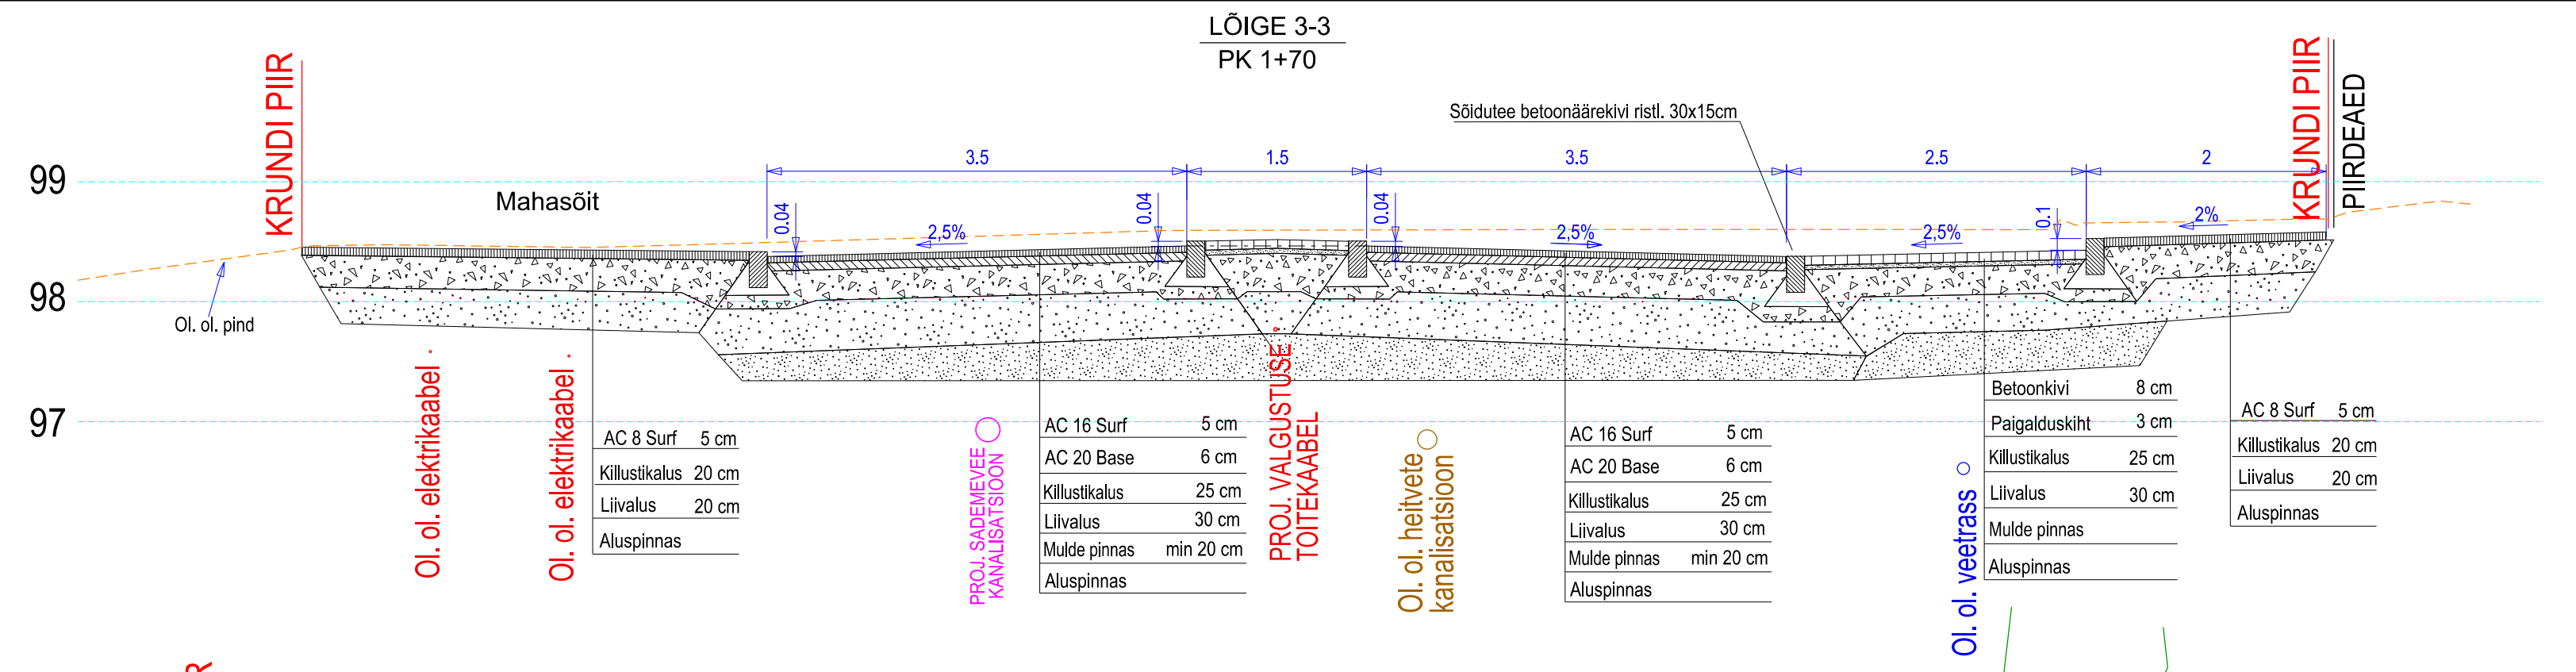
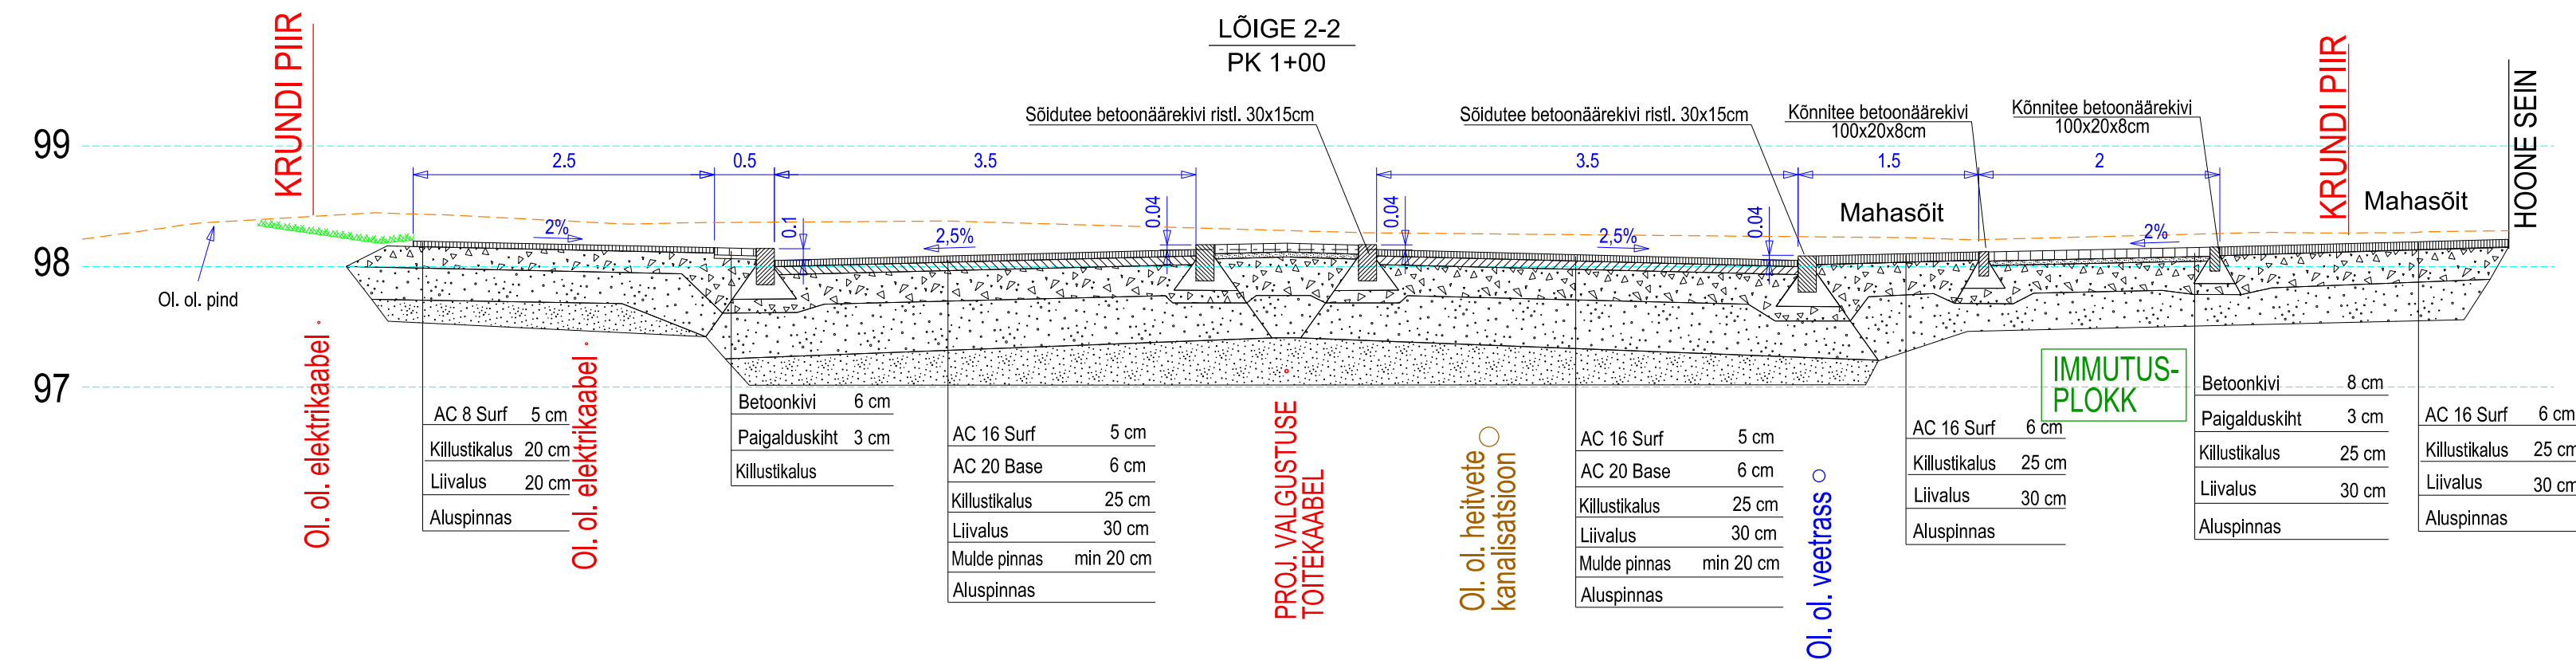


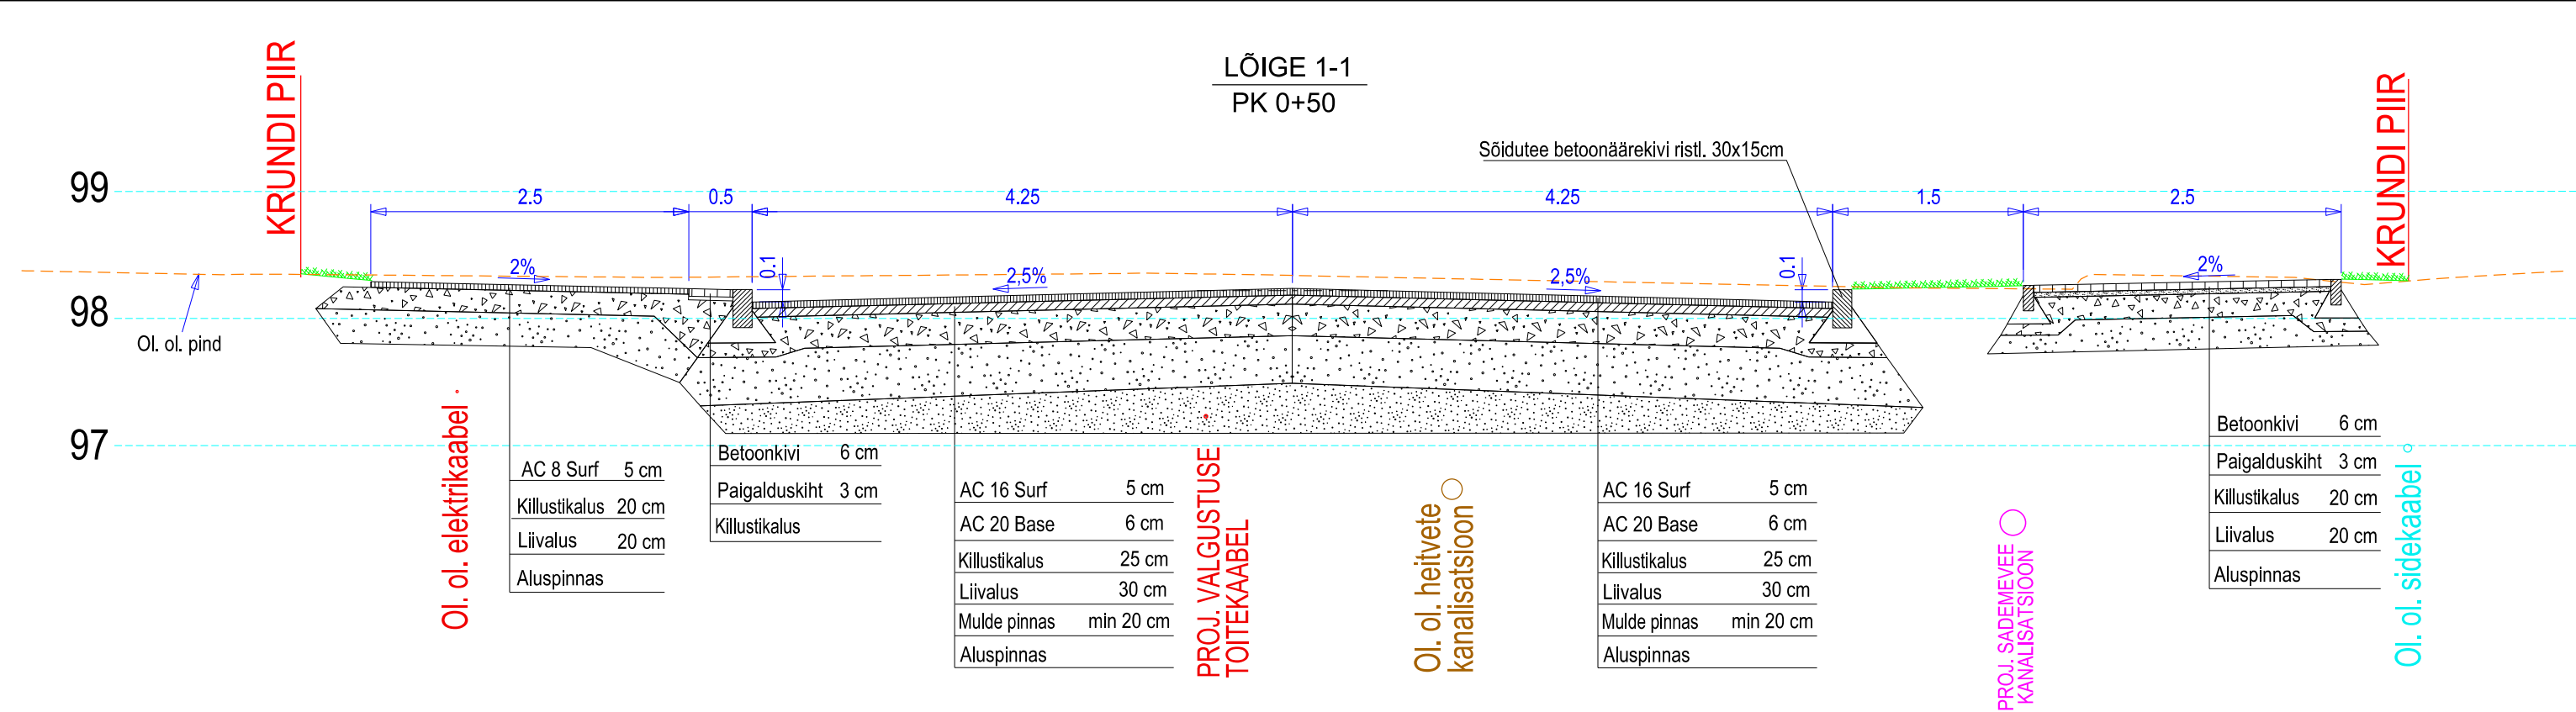

Märkused:

1) Killustikalused ehitada jämetäitematerjalist kiilumismeetodil või ridakillustikust vastavalt "Killustikust katendikihtide ehitamise juhend" nõuetele

2) Killustikaluste jämetäitematerjalide miinimumnõuded vastavalt „Killustikust katendikihtide ehitamise juhend“ tabeli nr.1 veerule 6 AKÖL 20 500 - 3000 sõiduteel ja veerule 7 AKÖL 20<500 kõnniteel

3) Asfaldisegude jämetäitematerjalidele esitatavad miinimumnõuded vastavalt EVS 901-3:2021 tabelite 7 ja 9 veergudele AKÖL 900 - 1499 nii sõiduteel kui ka kõnniteel

1			
Muudatuse nr:	Kuupäev:	Projekteerija:	Selgitus:
Projekteerijad:  OÜ PALMPROW reg kood 11046206 Nõmmeküla 21, Saue linn 76506 Harjumaa tel: 735 2929; 509 7516; e-mail: info@palmprow.ee MTR reg.nr: EEP000168		Töö nimetus: Lääne-Viru maakond, Tapa linn Pikk tänava ehitusprojekt 1. Teedeehitus ja liikluskorraldus	
TEEDE KAVAND OÜ Vibu 2-22 Tallinn 10415; reg.kood 14433688 MTR reg.nr: EEP004040; EPE001351; ELK00152 tel:5228003;e-kiri: teedekavand@gmail.com		Tellija: TAPA VALLAVALITSUS Pikk tn 15, Tapa linn, 45106 Lääne-Virumaa Reg 75033477 Tel. +372 322 9955 E-post: vallavalitsus@tapa.ee	
Joonise nimetus: Tüüpristiprofiil		Töö number: 365	
Vastutav spetsialist: Tiit Korn		Allkiri: /allkirjastatud digitaalselt/	
Ehitise asukoht: Tapa linn, Pikk tänav L2 (alates Hommiku tn-st) 79001:001:0304			
Projekteerija:	Allkiri:	Projekti staadium:	Kuupäev:
Tiit Korn	/allkirjastatud digitaalselt/	PP	21.09.2025
		Joonise number:	Skaala:
		TL-6-01	1:50