



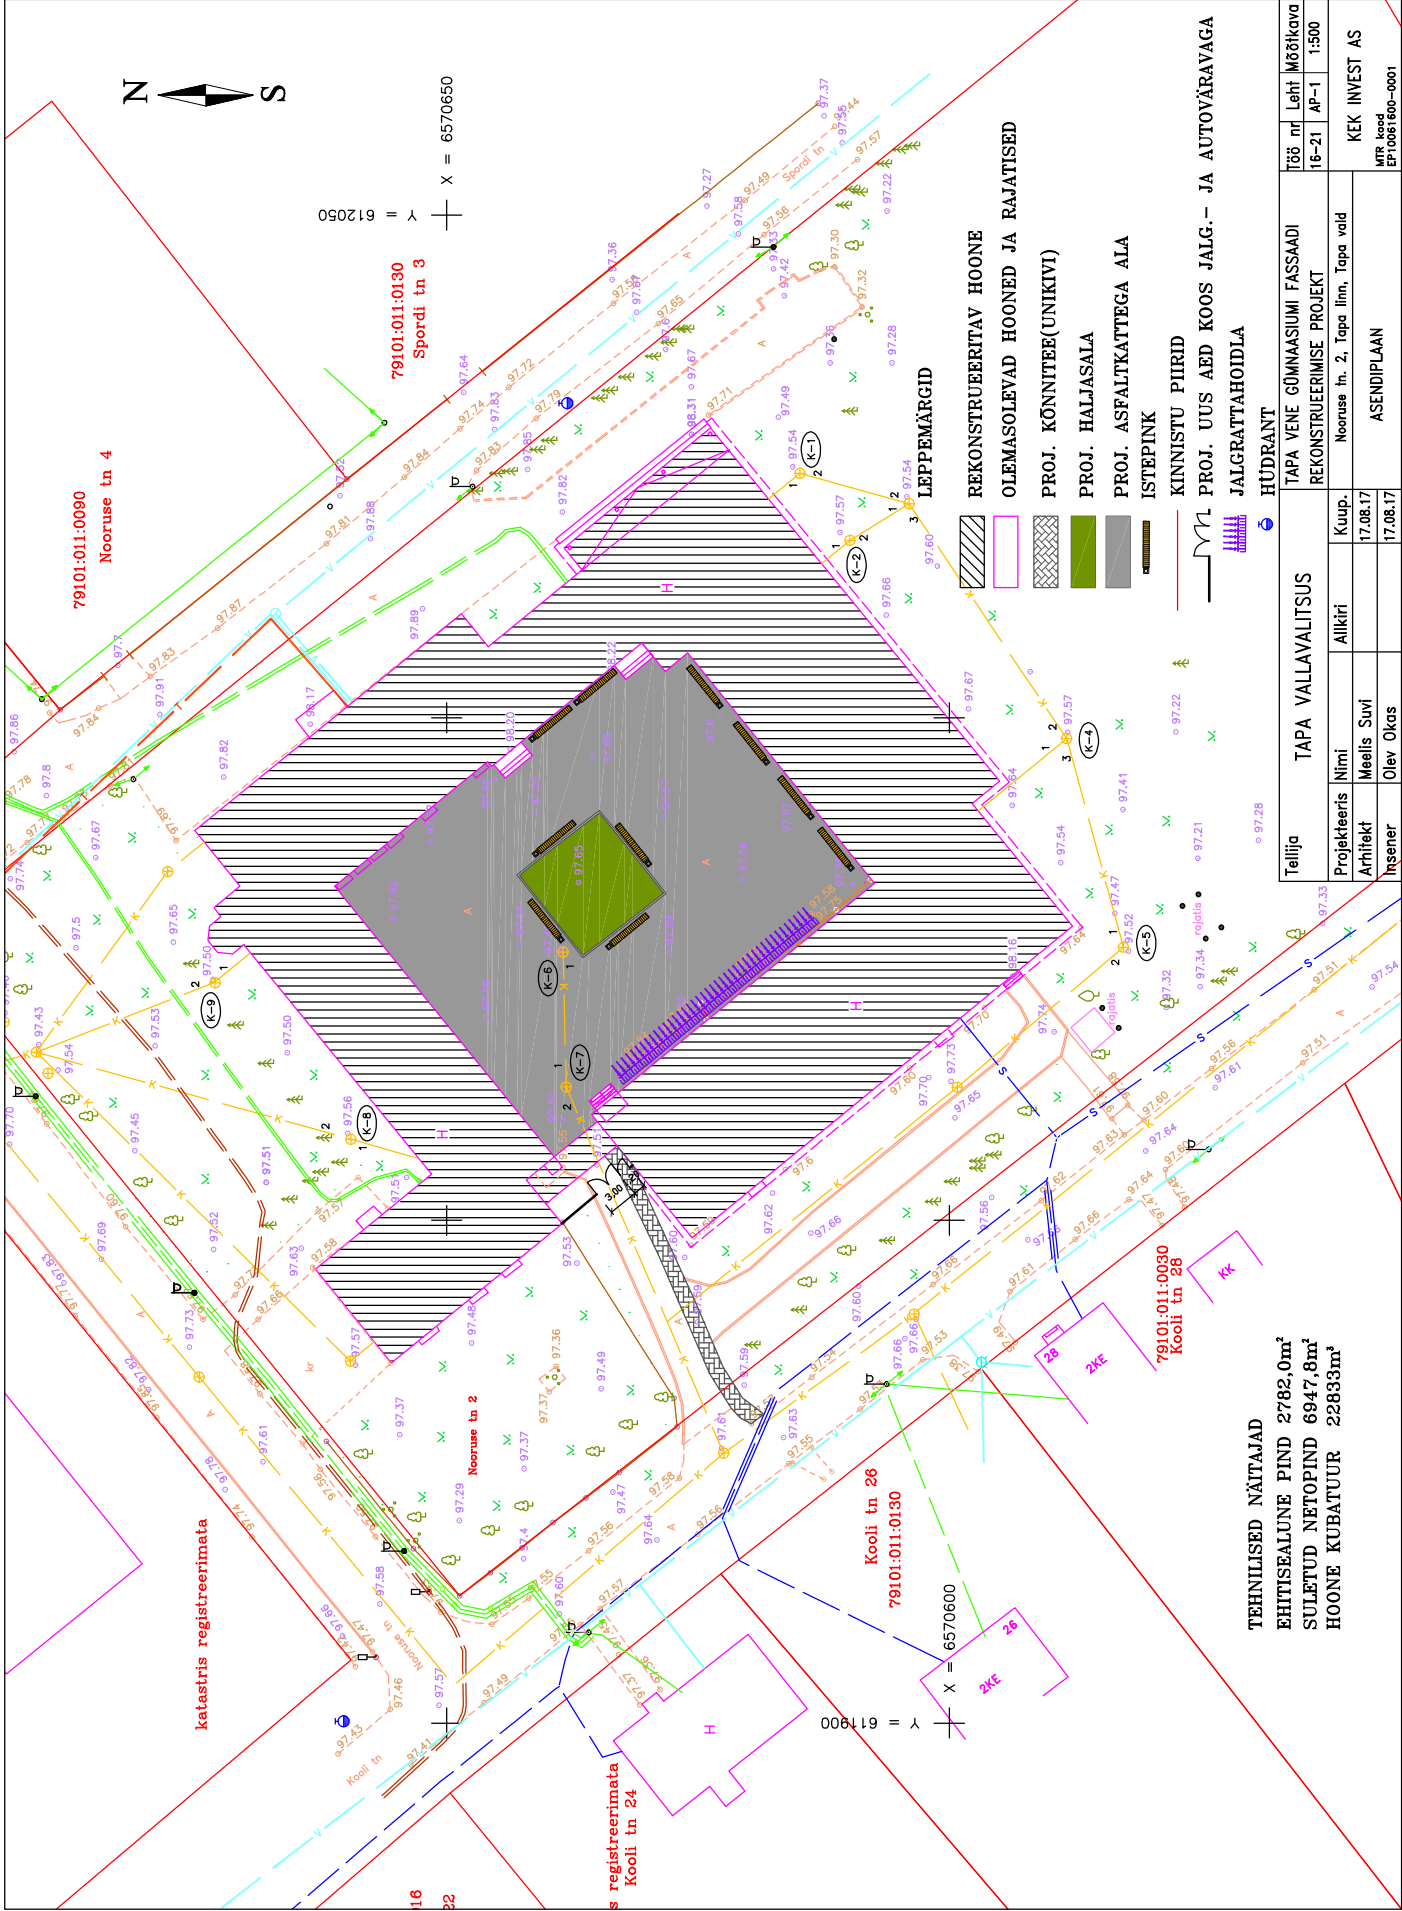

TEHNILISED NÄITAJAD

EHTISEALUNE PIND 2782,0m²
SULETUD NETOPIND 6947,8m²
HOONE KUBATUUR 22833m³


TAPPA VALLAVALITSUS		TAPPA VENE GYMNASIUMI FASSAADI REKONSTRUEERIMISE PROJEKT		Töö nr	Leht	Mõõtkava
Projekteeris	Nimi	Alkiri	Kuup.	16-21	AP-1	1:500
Arhitekt	Meelis Suvi		17.08.17	Nooruse tn. 2, Tapa linn, Tapa vald		
Ingener	Olev Okas		17.08.17	ASENDIPLAAN		
				KEK INVEST AS		
				MTR leed EP10081600-0001		

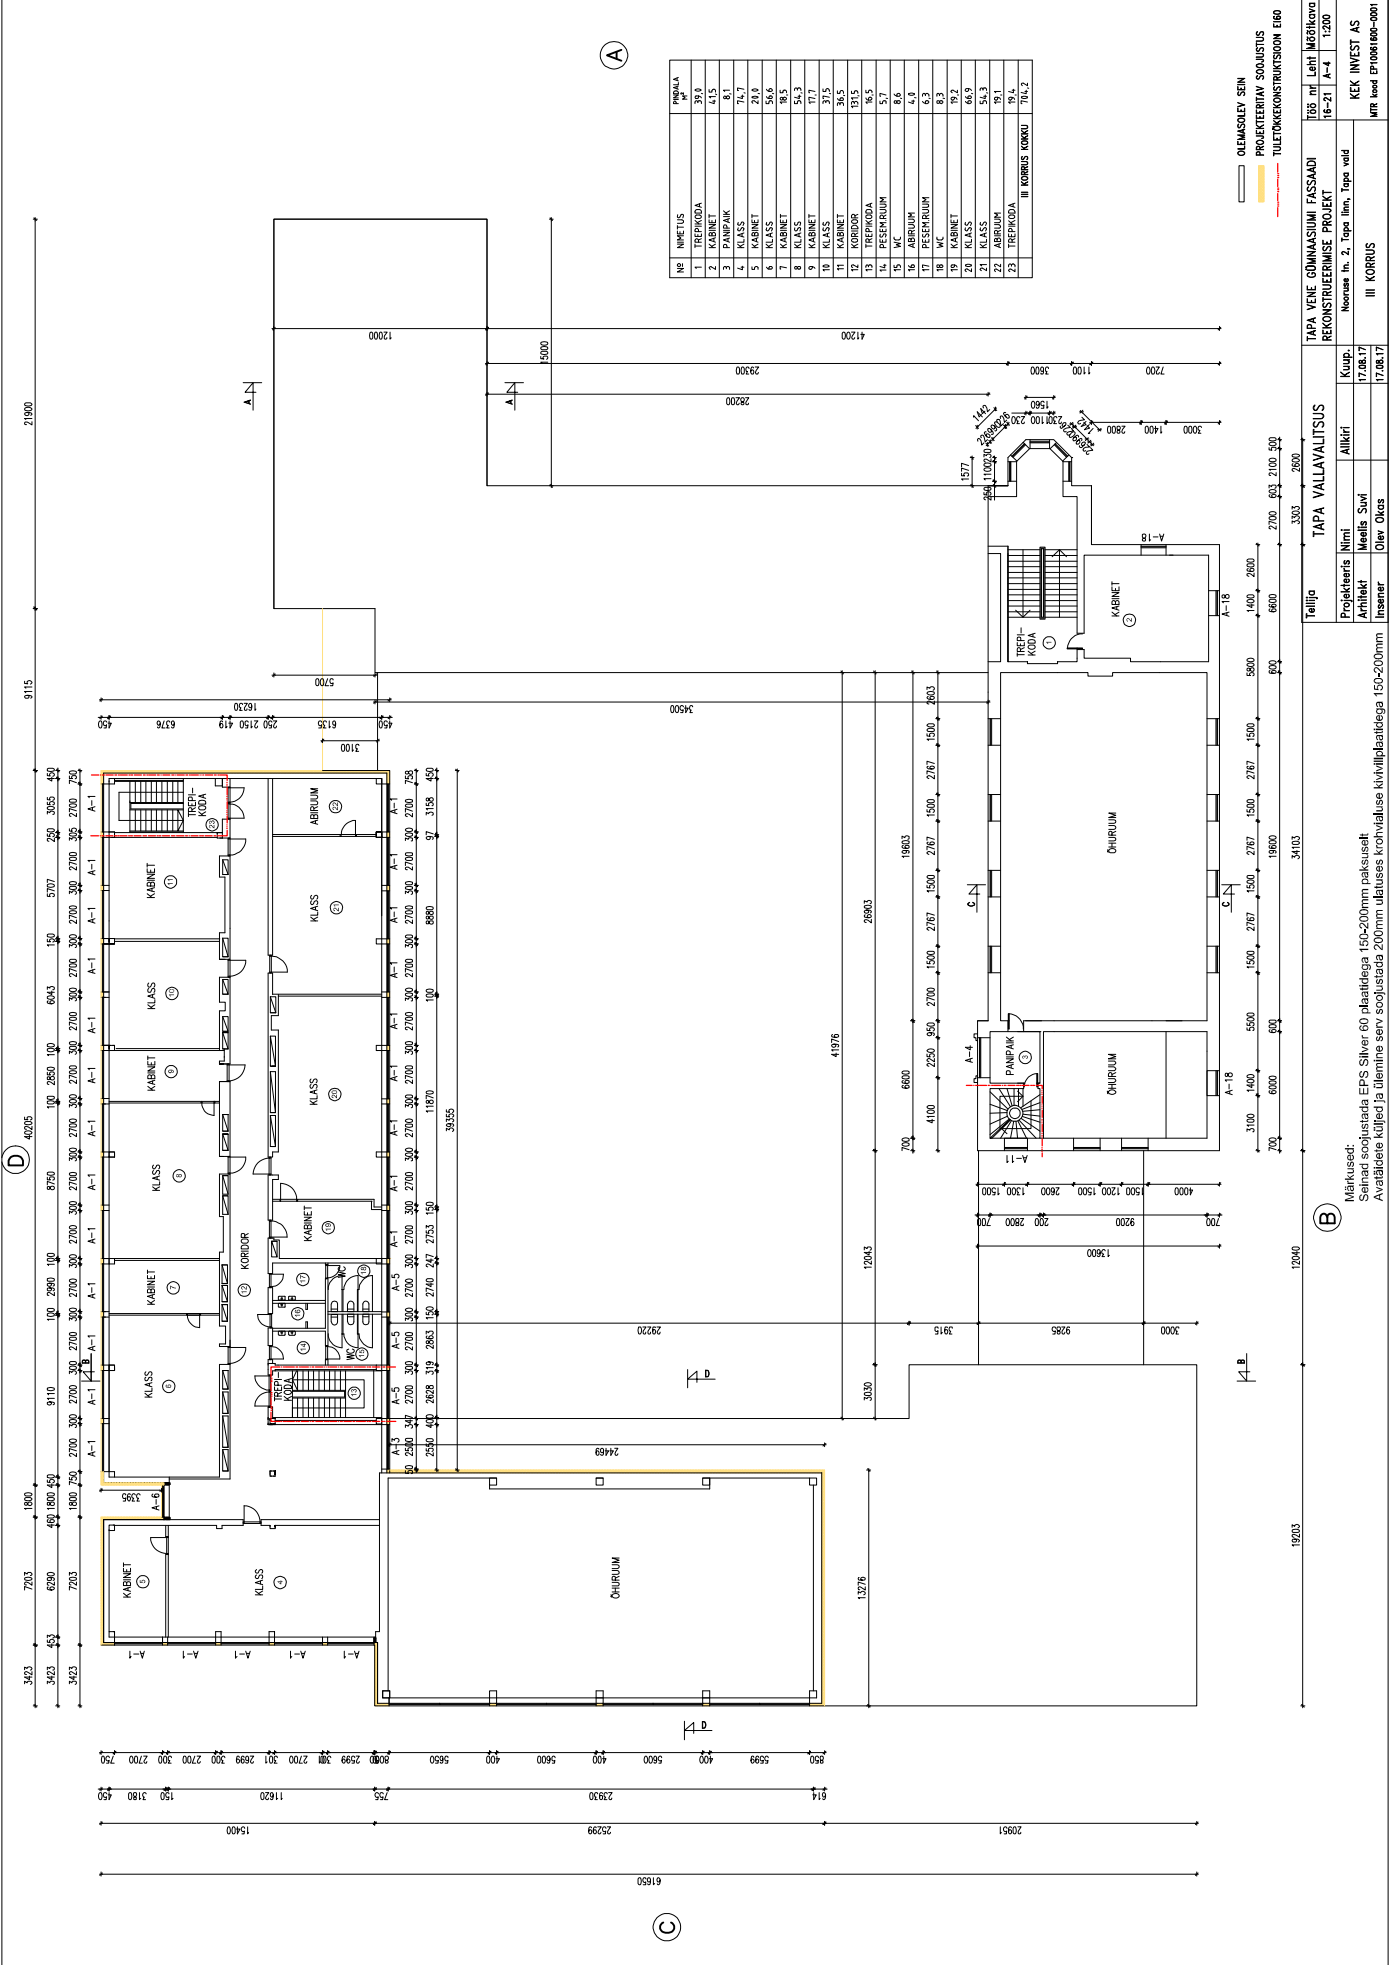

Märkused:
Seinal soojustada EPS Silver 60 plaatidega 150-200mm paksusest
Avatööde kütised ja ülemine serv soojustada 200mm ulatuses kiviplaadidega 150-200mm

Tähta		Tähta Vallavalitsus		Tähta Vene Gümnaasiumi Fassaadi	
Projekts		Nimi		Rekonstrueerimise Projekt	
Arhitekt		Meelis Suvi		Koostaja In. 2. Tähta linn, Tähta veld	
Insener		Olav Oksa		16-21	
				17.08.17	
				17.08.17	
				III Korrus	
				KEK Invest AS	
				Märkused EP000100-0001	

Valtsplekk või klassik profil
Tihne roovitus 32x100
Aluskatte kinnitusliist 25x50
Aluskatte
Puitsarikad
Puistevill 400mm
Kile
R/betoon paneel

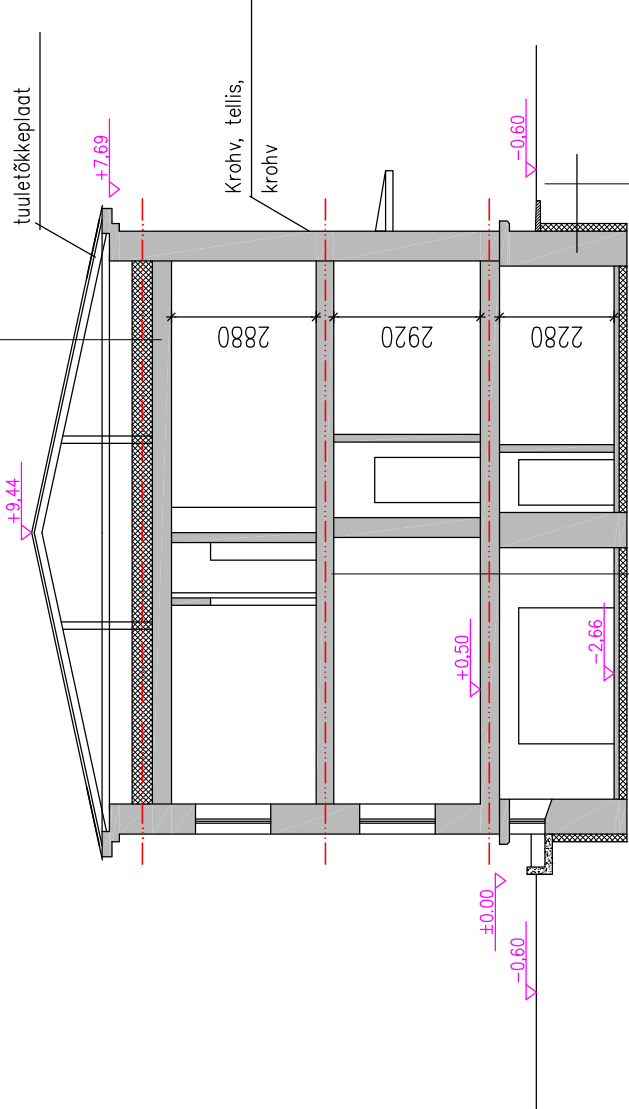

Ol.olev lood kivi vundament
Võõrühidroisolatsioon
Styrofoam 150-200mm
Drenaažimatt


Põrandakate
R/betoon 60-80mm
Ol. olev r/bet paneel
Lae viimistlus


Põrandakate
R/betoon 60-80mm
Ol. olev r/bet paneel
Lae viimistlus

Põrandakate
R/betoon 80mm
Kile
Vahipolustüürol 150mm
Tihendatud mineraalne
pinna

----- TULETÖKKEKONSTRUKTSIOON E160

Tallinn		TAPA VALLAVALLITSUS		TAPA VENE GÜMNAASIIUMI FASSAADI REKONSTRUEERIMISE PROJEKT		Töö nr	Leht	Mõõtkava
						16-21	A-9	1:100
Projekteeris	Nimi	Altkiri	Kuup.	Nooruse tn. 2, Tapa linn, Tapa vald		KEK INVEST AS		
Arhitekt	Meelis Suvi		17.08.17					
Insener	Olev Okas		17.08.17	LÕIGE A-A		MTR kood EPI0061600-0001		

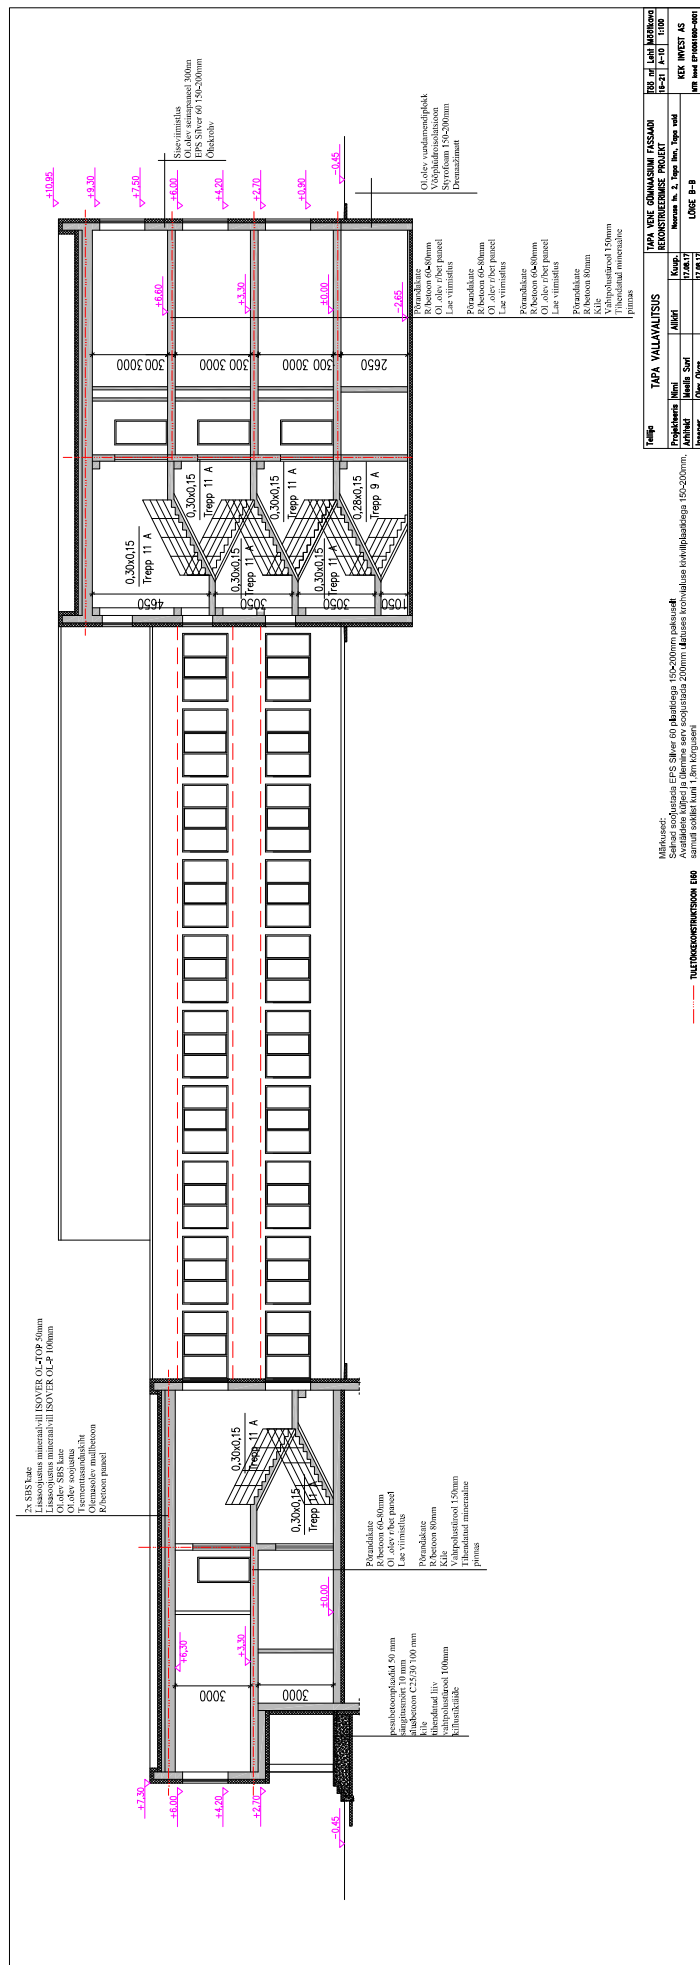

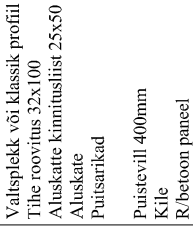

Põrandakate
R/betoon 60-80mm
Ol .olev r/bet paneel
Lae viimistlus

Põrandakate

Ol .olev r/bet panee
Lae viimistlus

Põrandakate

R/betoon 80mm
Kile
Vahtpolüstürool 150mm
Tihendatud mineraalne
pinnas

2080

Ol.olev lood kivi vundament
Võõhüdriisatsioon
Styrofoam 150-200mm
Drenaazimatt

tuuletökkeplaat

Krohv, tellis,

uus varikatus


$$\begin{array}{r} 2,65 \\ \hline \end{array}$$
$$\begin{array}{r} +1,30 \\ \hline \end{array}$$

330

TULETÖKKEKONSTRUKTSIOON EI60

Teilija	TAPA VALLAVALITSUS		TAPA VENE GÜMNAASIUMI FASSAADI REKONSTRUEERIMISE PROJEKT	Töö nr 16-21	Leht A-11	Mäetikkava 1:100
	Projekteeris	Nimi	Alkiri	Kuup.	Nõuakse ltn. 2, Tapa linn, Tapa vald	
Arhitekt	Meelis Suvi			17.08.17	KEK INVEST AS	
Insenner	Olev Okas			17.08.17	MTR lood EP/0061600-0001	
LÕIGE C-C						

2x SBS kate
Lisasoojustus mineraalvill ISOVER OL-TOP 50mm
Lisasoojustus mineraalvill ISOVER OL-P 100mm
Ol.olev SBS kate
Ol.olev soojustus
Tsementtasandukiht
Olemasolev mullibetoon
R/betoon paneel

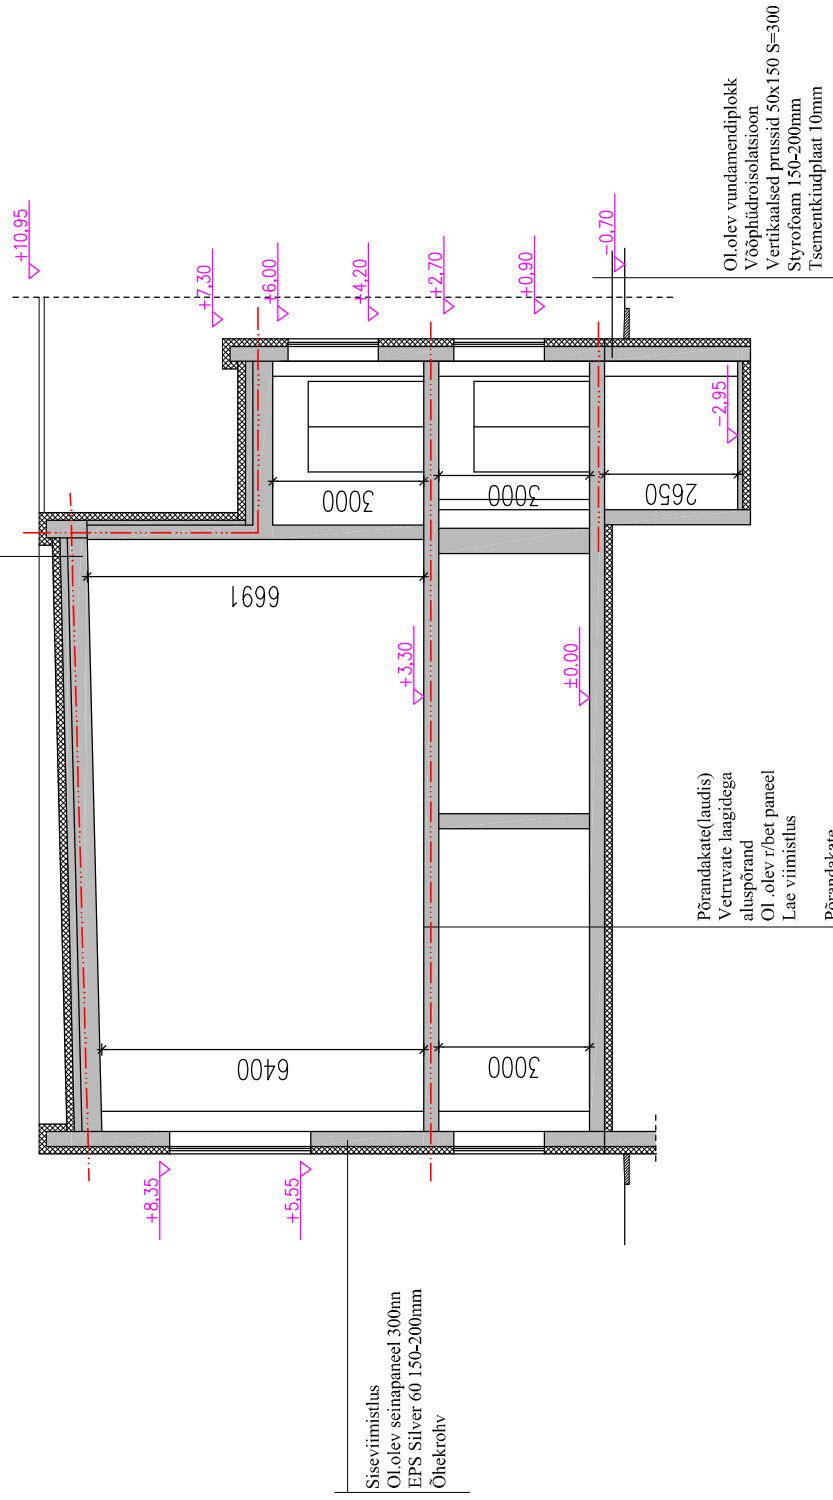

Märkused:
Seinad soojustada EPS Silver 60 plaatidega 150-200mm paksuselt
Avatäride külg ja ülemine serv soojustada 200mm ulatuses krohvaluse kivivilliplaatidega 150-200mm, samuti soklist kuni 1,8m kõrguseni

Tallinn		TAPA VENE GÜMNAASIIUMI FASSAADI REKONSTRUEERIMISE PROJEKT		Töö nr	Leht	Mõõtkava
Projekteeris	Nimi	Alkiri	Kuup.	16-21	A-12	1:100
Arhitekt	Meelis Suvi		17.08.17	KEK INVEST AS		
Insener	Olev Okas		17.08.17	MTR kood EP10061600-0001		
		LÕIGE D-D				

— TULETÕRKEKONSTRUKTSIOON E160