
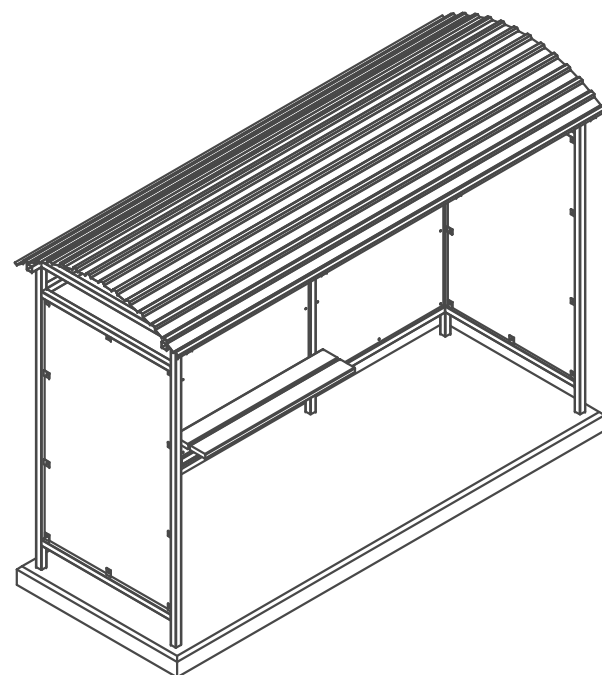


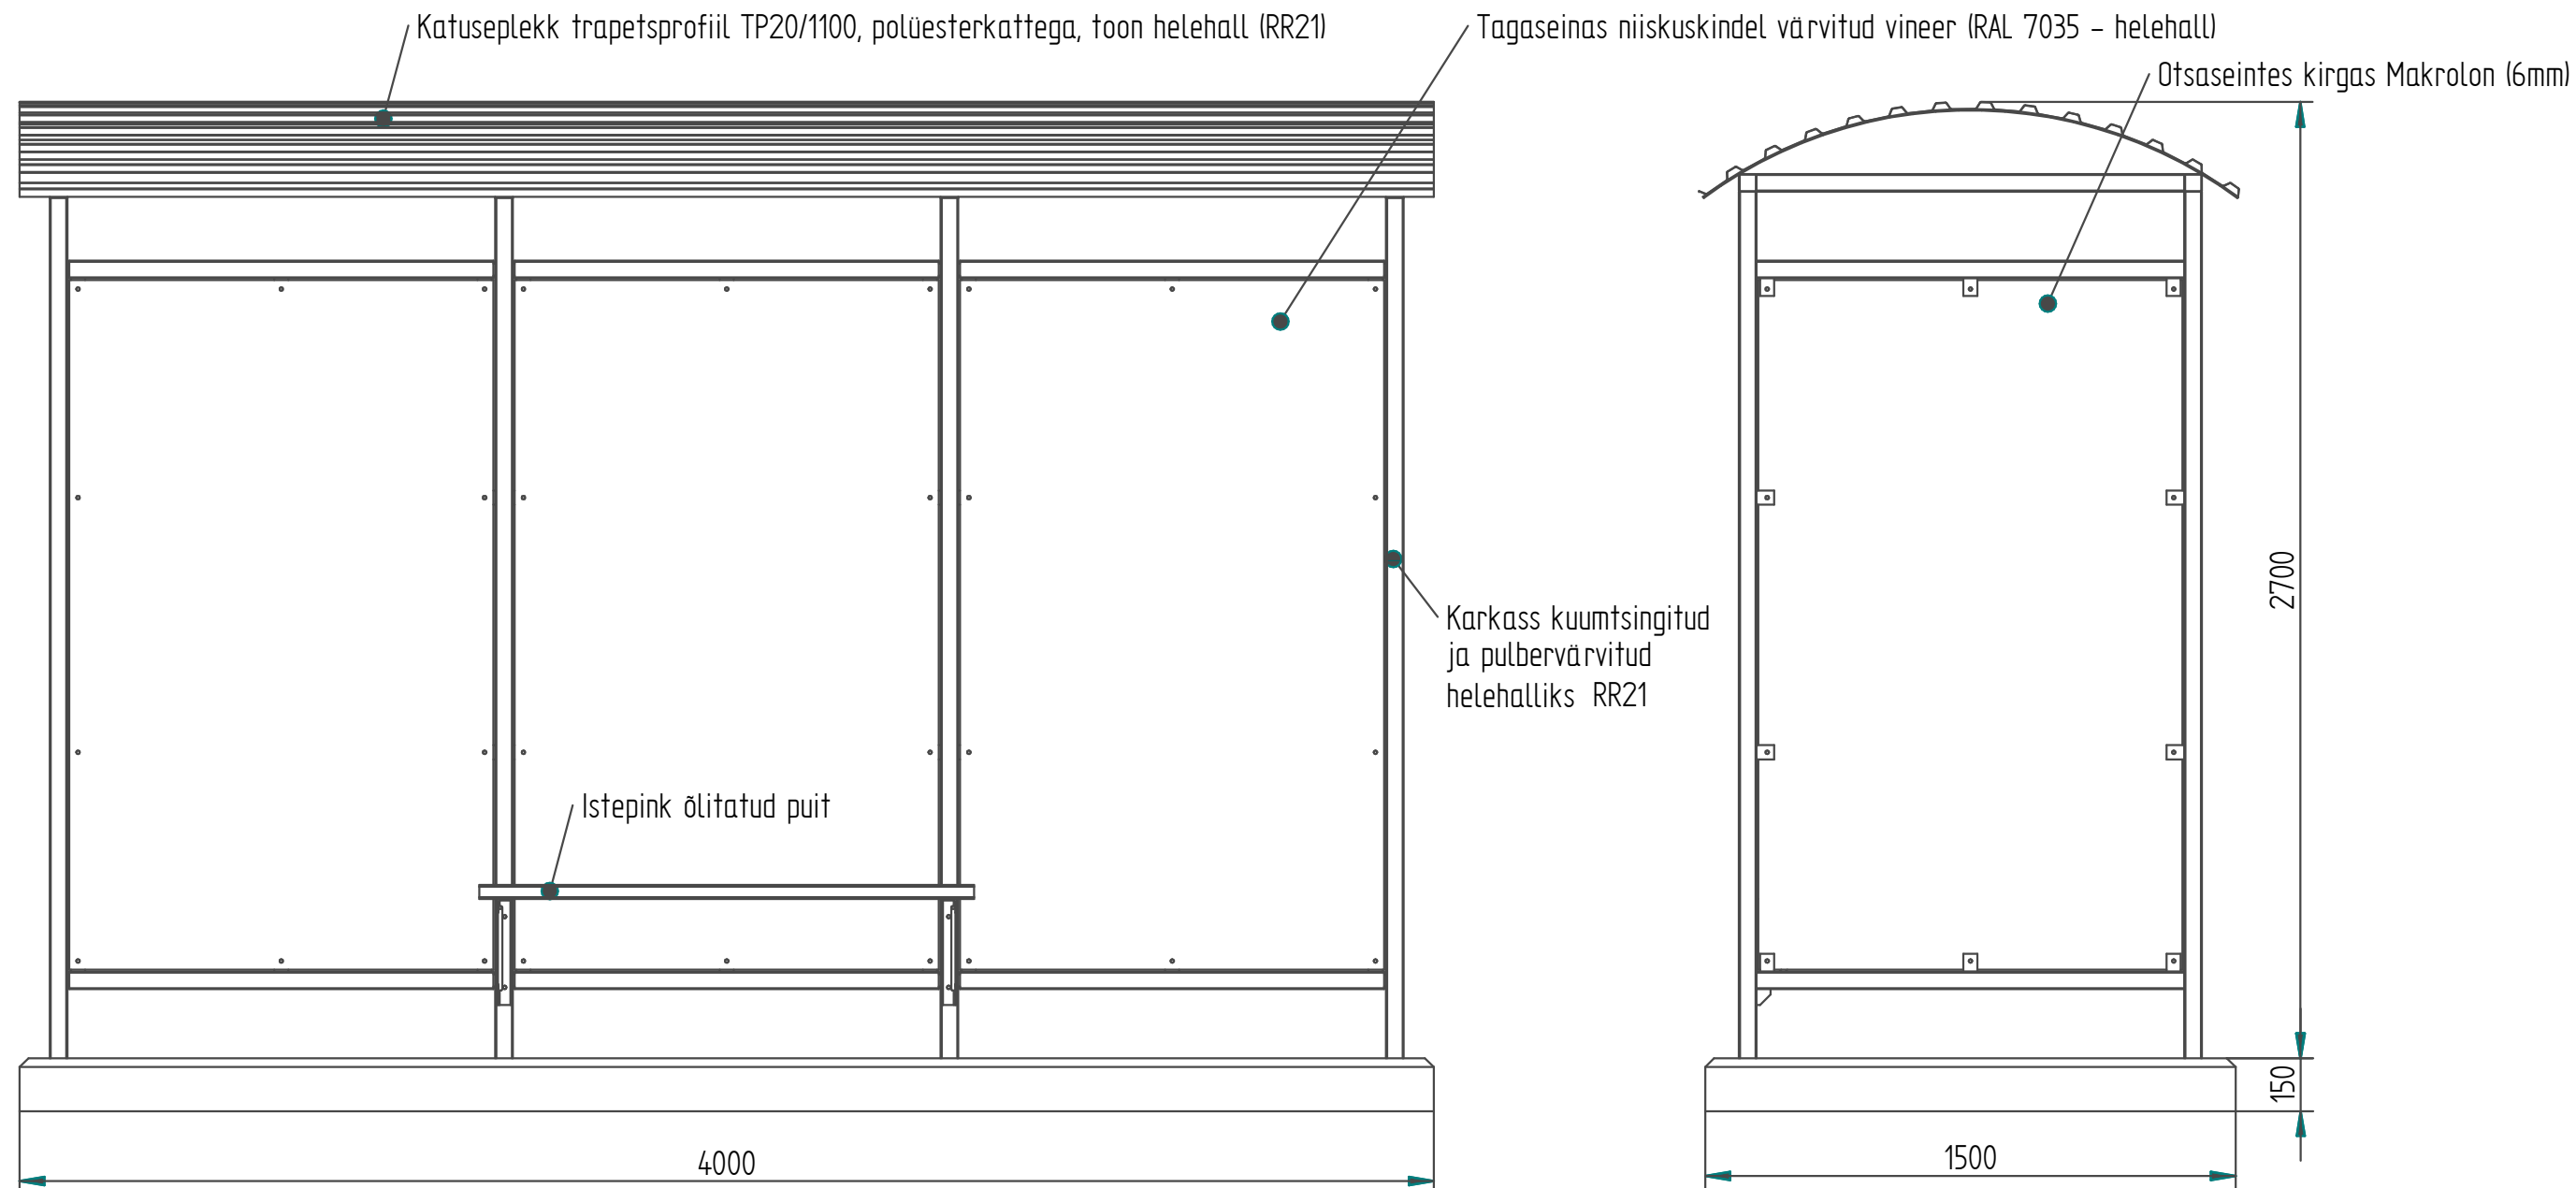

1. Teostusklass EXC2
2. Keevise kvaliteet vastavalt EVS-EN ISO 5817
3. Teravad servad eemaldatud
4. Konstruktsioon kuumtsingitud vastavalt EVS-EN ISO 1461
5. Märkimata piirhálbed ISO 2768-c

|                                                            |                 |                   |            |         |
|------------------------------------------------------------|-----------------|-------------------|------------|---------|
| Materjal:                                                  |                 | Fail:             |            | Mass:   |
| Konstruktor:                                               | Rauno Piirimets | Kood:             | Kuupäev:   |         |
| Kontrollis:                                                |                 | Nimetus:          | 05.05.2021 |         |
| <br><small>AS TREV-2 Grupp, Pärnu mnt 463, Tallinn</small> |                 | BUSSIOOTEPAVILJON |            | Mõõt:   |
|                                                            |                 | Tähis:            | Suurus: A3 | Rev.nr: |