


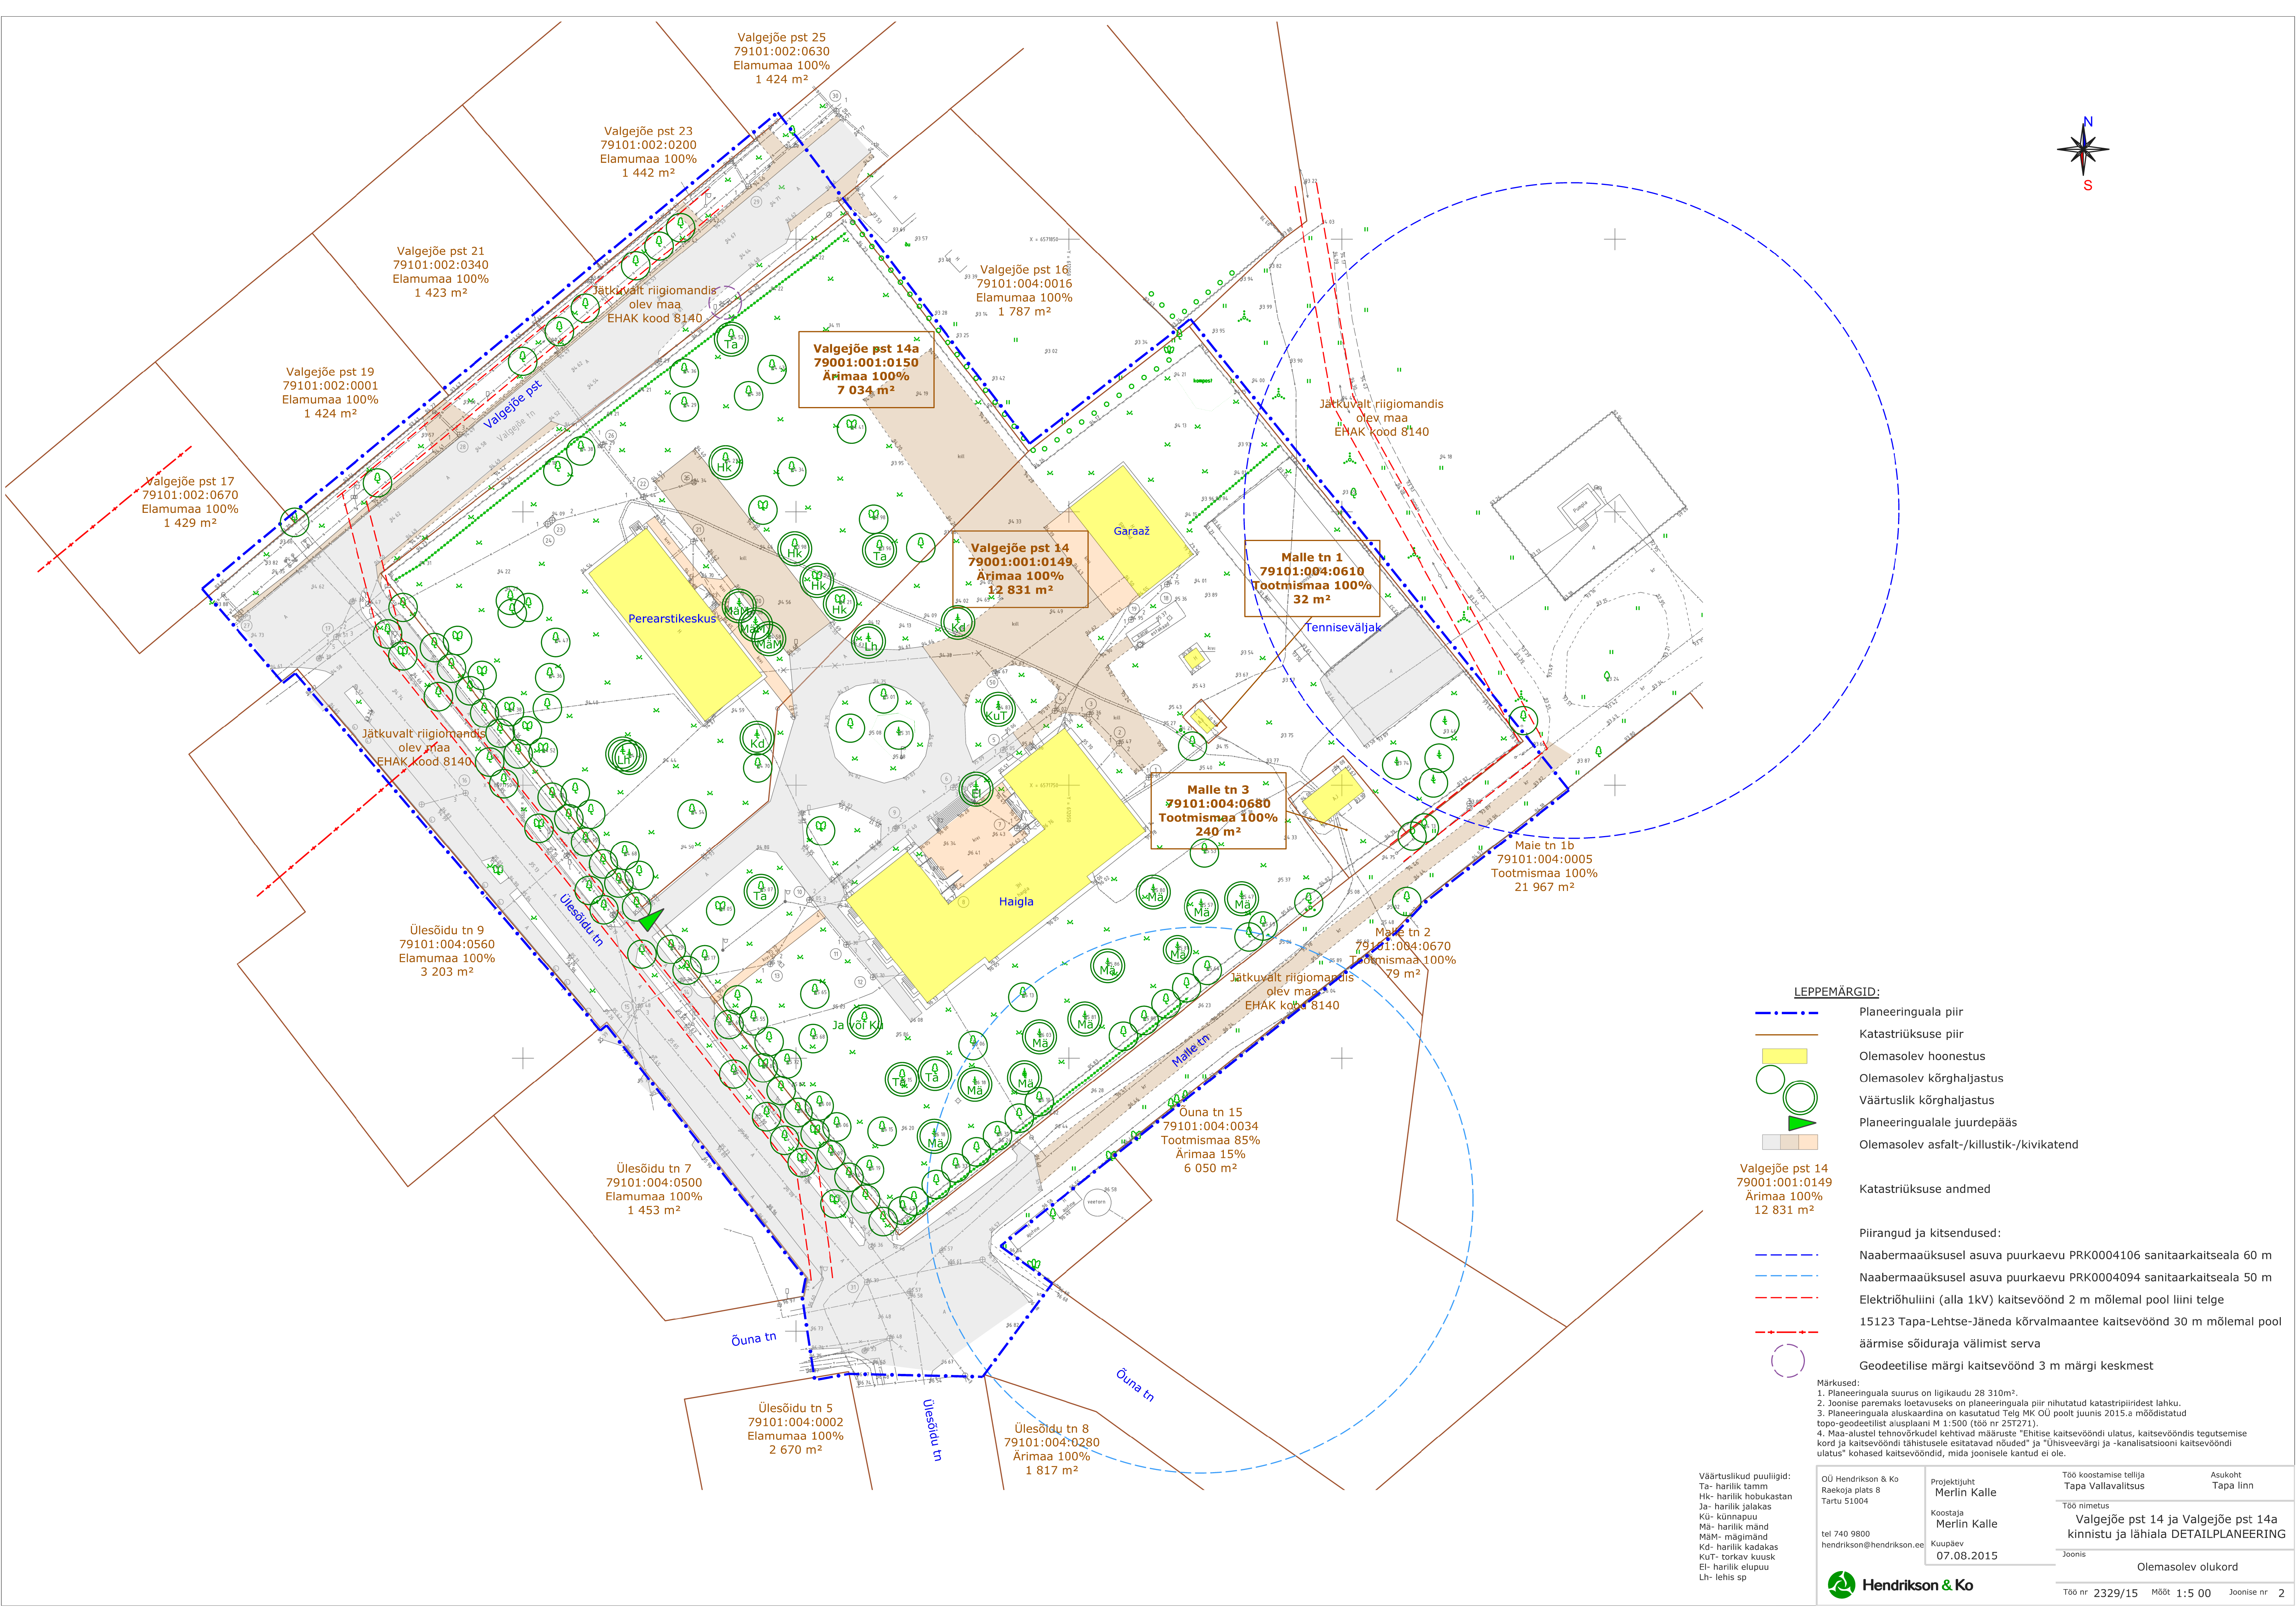

Töö koostamise tellija	Asukoht
Tapa Vallavalitsus	Tapa linn

Töö nimetus

Valgejõe pst 14 ja Valgejõe pst 14a
kinnistu ja lähiala DETAILPLANEERING

Joonis

Olemasolev olukord

