


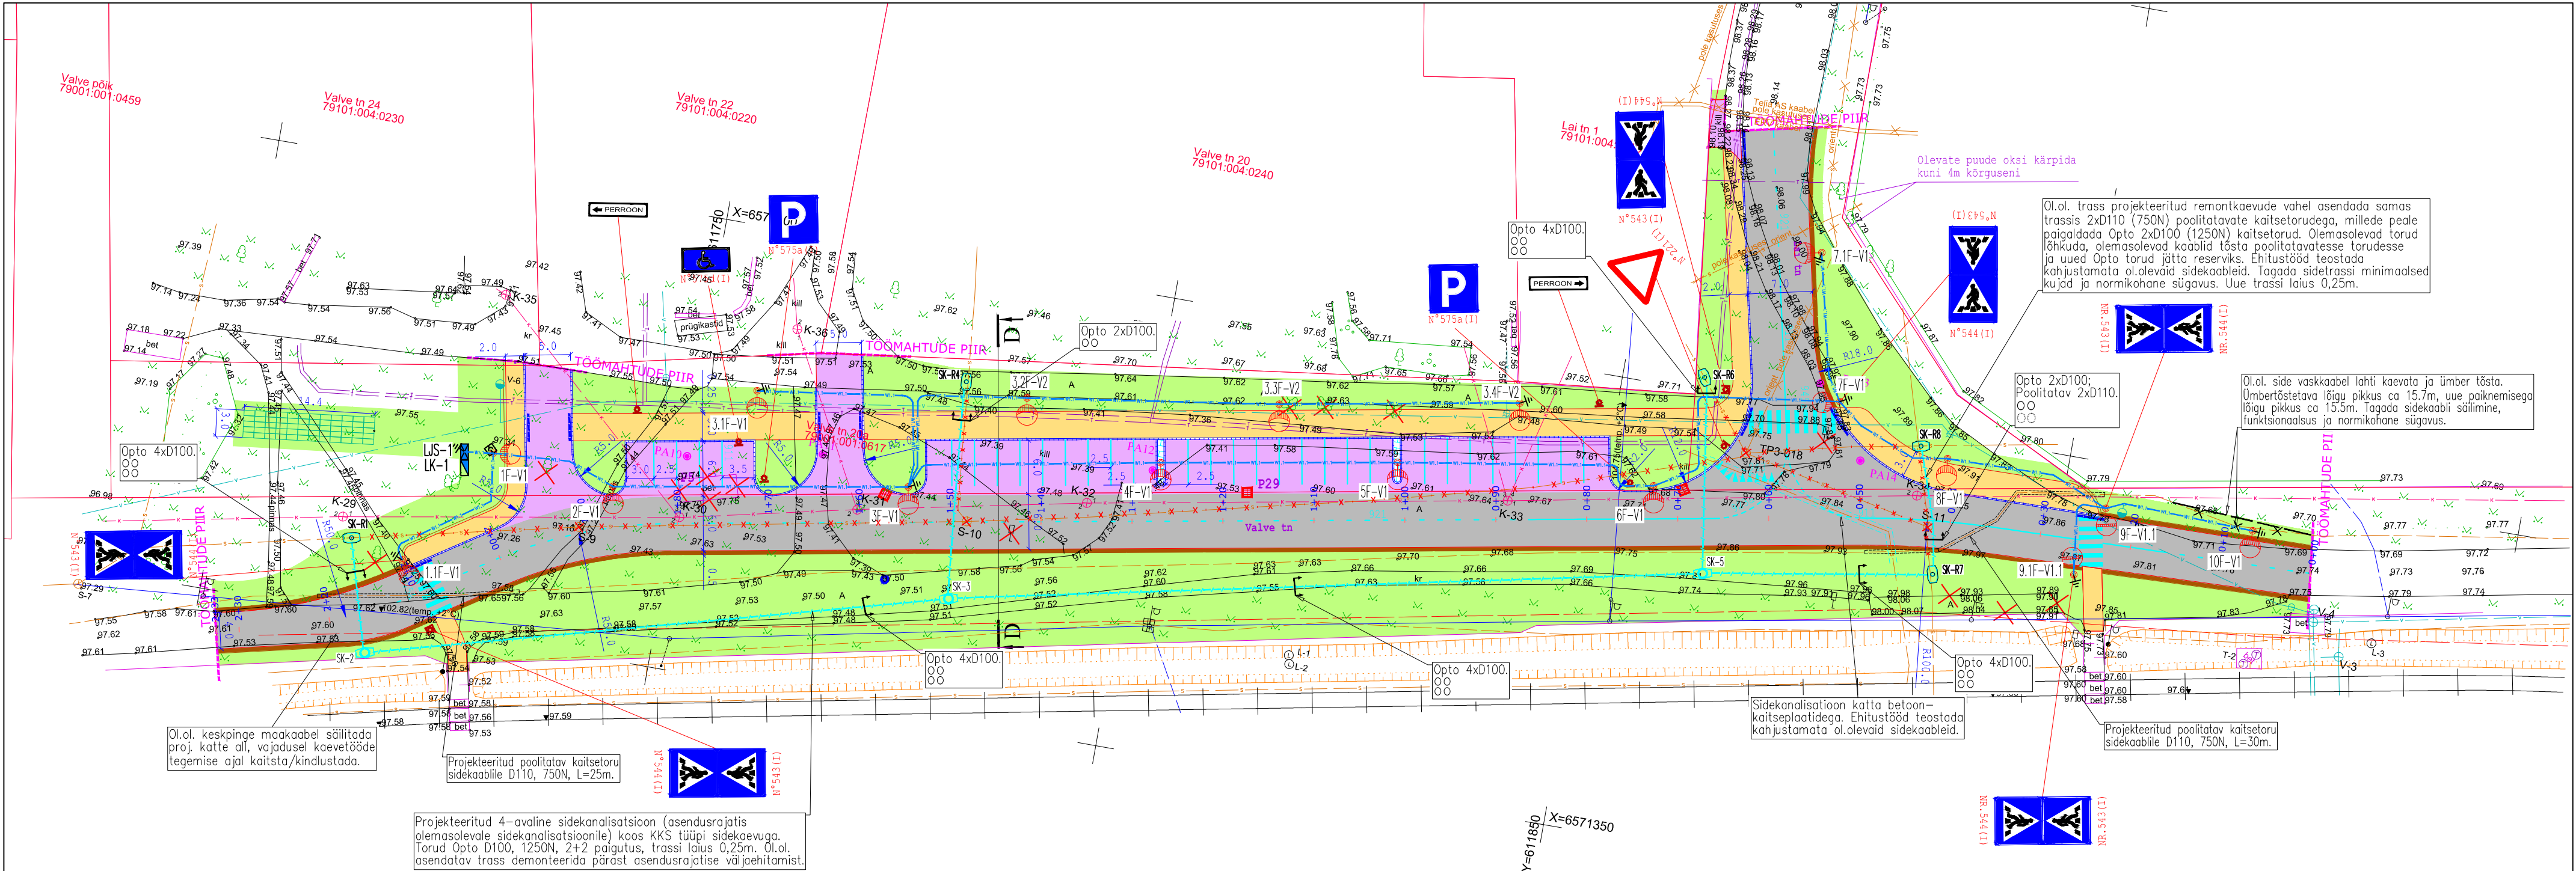


Ol.ol. keskpinne maakaabel säilitada proj. kotte all, vajadusel kaevetööde tegemise ajal kaitsta/kindlustada.

Projekteeritud poolitatav kaitsetoru sidekaablile D110, 750N, L=25m.

Projekteeritud 4-avaline sidekanalisatsioon (asendusrajatis olemasolevale sidekanalisatsioonile) koos KKS tüüpi sidekaevuga. Torud Opto D100, 1250N, 2+2 paigutus, trassi laius 0,25m. Ol.ol. asendatav trass demonteerida pärast asendusrajatis väljehitamist.

- TINGMÄRGID:
- VI V (Valgusti tüüp)
 - VI.1 Projekteeritud ülekäiguraja LED valgusti, 6713lm, 69W, IP66, II klass (nt Detas Stratos T 35R700 W16dx), parempoolse optikaga. Valgusti koonilisel tsingitud metallpostil h=6m.
 - V1 Projekteeritud liikumisala LED valgusti, 55W, 5903lm, IP66, II klass, 4000K (nt WE-EF 108-1178 VFL530, S65). Valgusti koonilisel tsingitud metallpostil h=8m.
 - V2 Projekteeritud liikumisala LED valgusti, 28W, 2951lm, IP66, II klass, 4000K (nt WE-EF 108-1148 VFL530, S65). Valgusti koonilisel tsingitud metallpostil h=8m/h=6m.
 - V3 Projekteeritud parkimisala LED valgusti, 55W, 5903lm, IP66, II klass, 4000K (nt WE-EF 108-1175 VFL530, A60). Valgusti koonilisel tsingitud metallpostil h=8m.
 - W1.1 Projekteeritud välisvalgustuse kaabelliin, köris D75 (450N), sõiduteede all toru D110 (1250N)
 - SK-R Projekteeritud PE puurimistoru D110 (materjal PE100, surveklass PN10, SDR17)
 - LJS Projekteeritud poolitatav kaitsetoru tugevvoolu kaablile D160 (750N), sidekaablile D110 (750N)
 - LK1 Projekteeritud betoonkaitseplaadid olemasoleva sidekanalisatsiooni kaitseks, >1m laiused.
 - Projekteeritud side kaablikanaliseatsioon, torudega PVC Opto D100 (1250N)
 - Olemasoleva Telia Eesti AS sidekaabli uus paiknemine, ümbertõstmise korral
 - Projekteeritud sidekanalisatsiooni KKS PE remontkaev (1,8x1,1m), olemasoleva sidetrassi peale
 - Projekteeritud sidekanalisatsiooni raudbetoon täiskaev KKS-3 (KKS-3B+KKS-3H)
 - Projekteeritud maanduspaigaldis R≤300
 - Projekteeritud tänavavalgustuse lülitis-jaotusseadme kilp, LJS
 - Elektrilevi OÜ poolt paigaldatav 0,4kV liitumiskilp välisvalgustusele (LJS toiteks)
 - Ol.oleva objekti ümbertõstetav osa
 - Demonteeritav objekt

- TINGMÄRGID:
- Projekteeritud asfaltbetoonkattega sõidutee
 - Projekteeritud asfaltbetoonkattega jalg- ja jalgrattatee
 - Projekteeritud mahasõidud, parkimisalad
 - Projekteeritud betoonkivisillutis
 - Projekteeritud teepeenar
 - Projekteeritud haljastus
 - Projekteeritud asfaltkatte serv
 - Projekteeritud peenna serv
 - Projekteeritud kõnnitee äärekivi, h=0cm
 - Projekteeritud sõidutee äärekivi, h=12cm
 - Proj. madaldatud sõidutee äärekivi, h=2cm
 - Projekteeritud liikluskmärk
 - Projekteeritud kattemärgistus
 - Projekteeritud sajuveekanaliseatsioon
 - Likvideeritav objekt

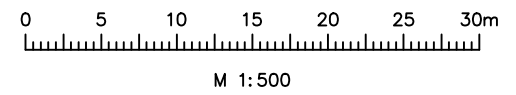

	P.P. PROJEKT OÜ		Töö nimetus	Töö nr: 0217-2801/1
	Pärnu mnt. 232 Tallinn 11314	telef: 627 6440 GSM: 552 2278 e-mail: info@ppe.ee		
	Nimi	allkiri	Tapa raudteepeatuse ühendamine erinevate liikumisviisidega	Kuupäev: 12.2016
Juhataja			Joonise nimetus	Leht:
Projekteeris	Andrus Pajula		Asendiplaan, liikluskorraldus - Valve tänav	Staadium: põhiprojekt
Kontrollis	Eiki Ilves			Joonis: 3.1
Kinnitas	Tiit Poopuu			Mõõtkava: 1:500
			Tellija: Tapa Vallavalitsus	