


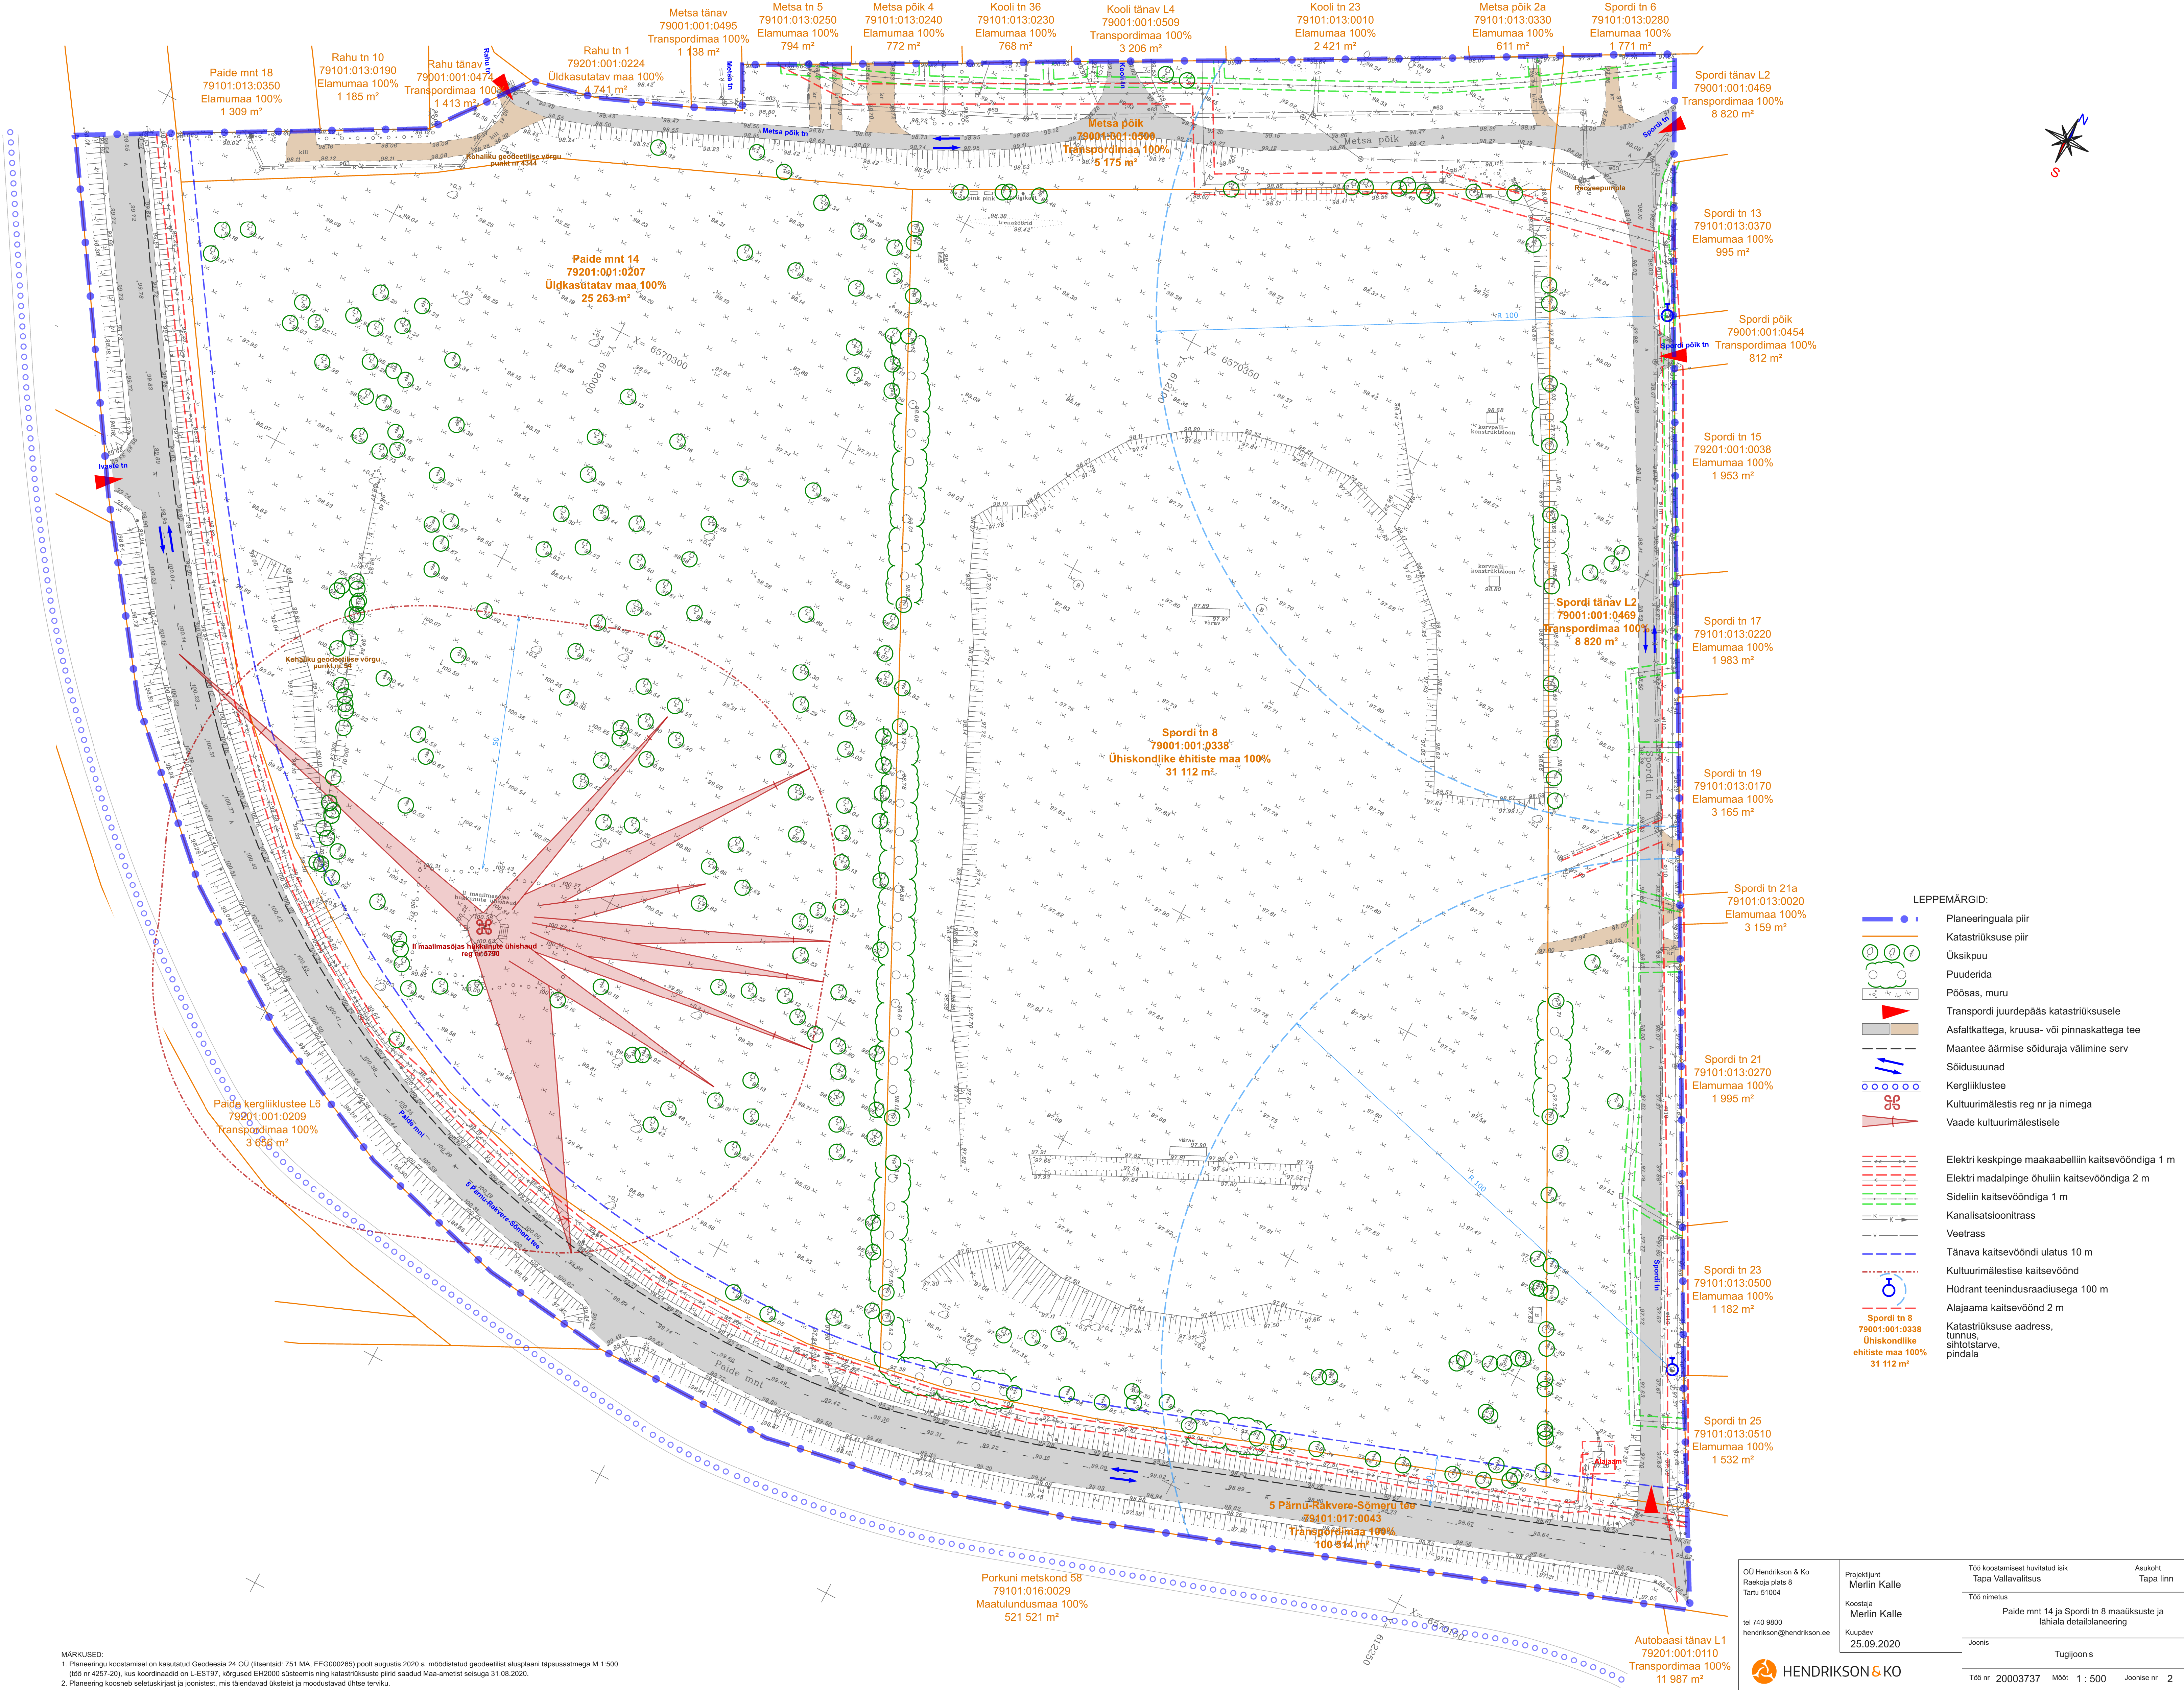

MÄRKUSED:

1. Planeeringu koostamisel on kasutatud Geodeesia 24 OÜ (litsentsid: 751 MA, EEO000265) poolt augustis 2020 a. mõeldatud geodeetilise aluseplani täpsusastmega M 1:500 (töö nr 4257-20), kus koordinaadid on L-E5197, kõrgused E42000 süsteemis ning katastriliste piirid saadud Maa-ametist seisuga 31.08.2020.

2. Planeering koosneb seletuskirjast ja joonistest, mis täiendavad üksteist ja moodustavad ühtse terviku.