


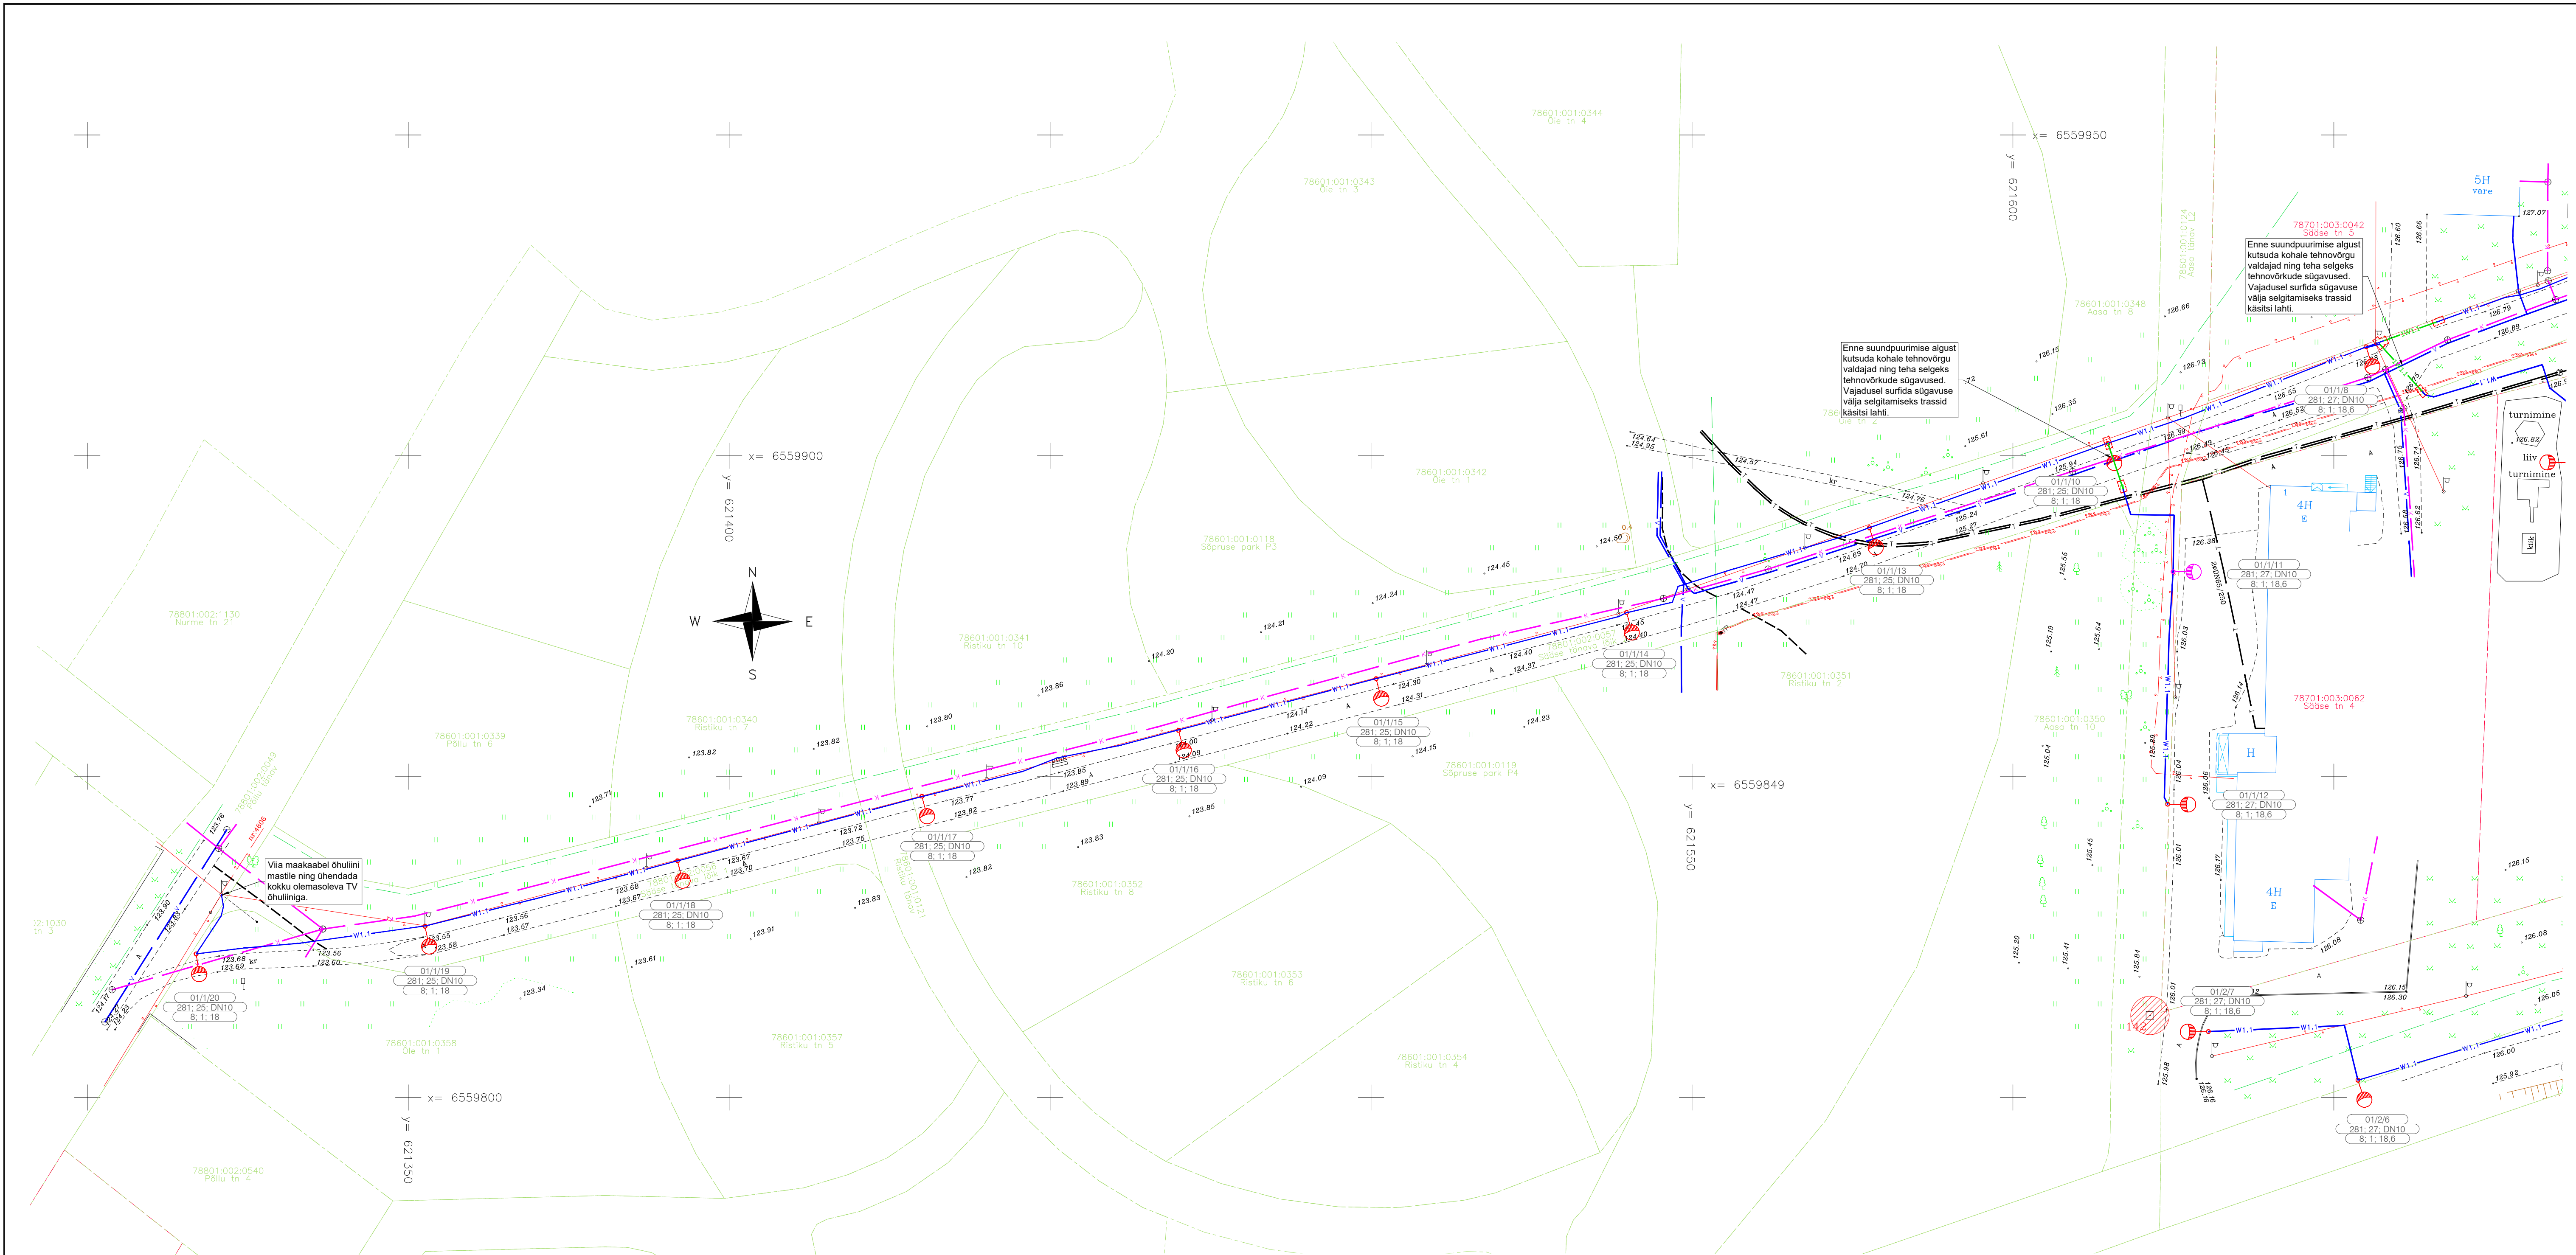


TINGMÄRGID, PROJEKTEERITUD

- X- kilbi rühma nr.; Y - fiidri nr.; Z - valgusti nr.
D - valgusti mudel; E - lumenite arv (x100); F - Optika;
G - masti pikkus; H - konsooli pikkus; I - võimsus; J - konsooli kalle
- Valgusti, konsool
- Valgusti, metallmast, jaland, konsool
- Valgusti, puitmast, konsool
- Valgusti, konsool abikõlbulik
- Valgusti, metallmast, jaland, konsool abikõlbulik
- Tänavavalgustuse maakaabel, X-kaablite arv
- Tänavavalgustuse maakaabel suundpuurimisega, X-kaablite arv
- Tänavavalgustuse õhuliin
- Kaitsetoru 750N
- Lülitus- ja juhtimiskilp
- Tehnoloogiline abikaevik
- Geodeetiline punkt 3m raadiuse kaitsevööndiga

MÄRKUSED

- Kõik mastidel olevad ühendused taastada.
- Geodeetiline alusplaan on teostatud REIB 00 poolt (töö nr. TT-5650-1). Koordinaatsüsteem L-EST 97, kõrgused EH2000 süsteemis. Vältööd teostatud 13.07.2020-14.07.2020.
- Kaabel paigaldada lahtiselmeetodil kogu ulatuses 450N kaitsetorusse Ø=75mm, va. teistsiti tähistatud kohtades.
- Suundpuurimisel kasutada 1250N, Ø=75mm kaitsetoru
- Haljasalal paigaldada kaabel 0,7m sügavusele, sõidutee ning kõnnitee alla 1m sügavusele.
- Maanteeamet teemaal paigaldada kaabel min 1m sügavusele, ristumistel teedega min 1,5m sügavusele
- Kitsaskohtades teostada kaevetööd käsitsi, vajadusel teostada teisi tehnoorkude.
- Suundpuurimisel arvestada normatiivseid kujasid teiste tehnoorkudega.
- Vajadusel teostada tehnoloogilise abikaeviku seinad sulundseinadega.
- Vajadusel teostada tehnoloogiliste abikaevikute olevald trasse.
- Tehnoloogiliste abikaevikute suurused täpsustada ehitusekäigus sõltuvalt vajadusele.
- Enne puurimise algust kutsuda kohale võrguvaldajate esindajad täpsustamiseks tehnoorkude täpseid kõrguseid.
- Demonteerimisele minevad objektid on lahendatud joonisel E401-E404.

Projekti nimetus		Tapa linna, Sääse aleviku ja Jämeda küla tänavavalgustuse taristu renoveerimise ehitusprojekti koostamine	
Joonise nimetus		Asendiplaan- Sääse alevik	
Projektsaaja	Hepta Group Energy OÜ	Tallinn	Tapa Valla
Projektsaaja	Hepta Group Energy OÜ	Tallinn	Tapa Valla
Kontrollija	S. Kupo	Staudium	TP
Projektsuht	T. Lomp		
Projektsaaja	S. Kupo	Kuupäev	07.12.2020
Mastaabid		1:500	20720
Joonise nr		E201	

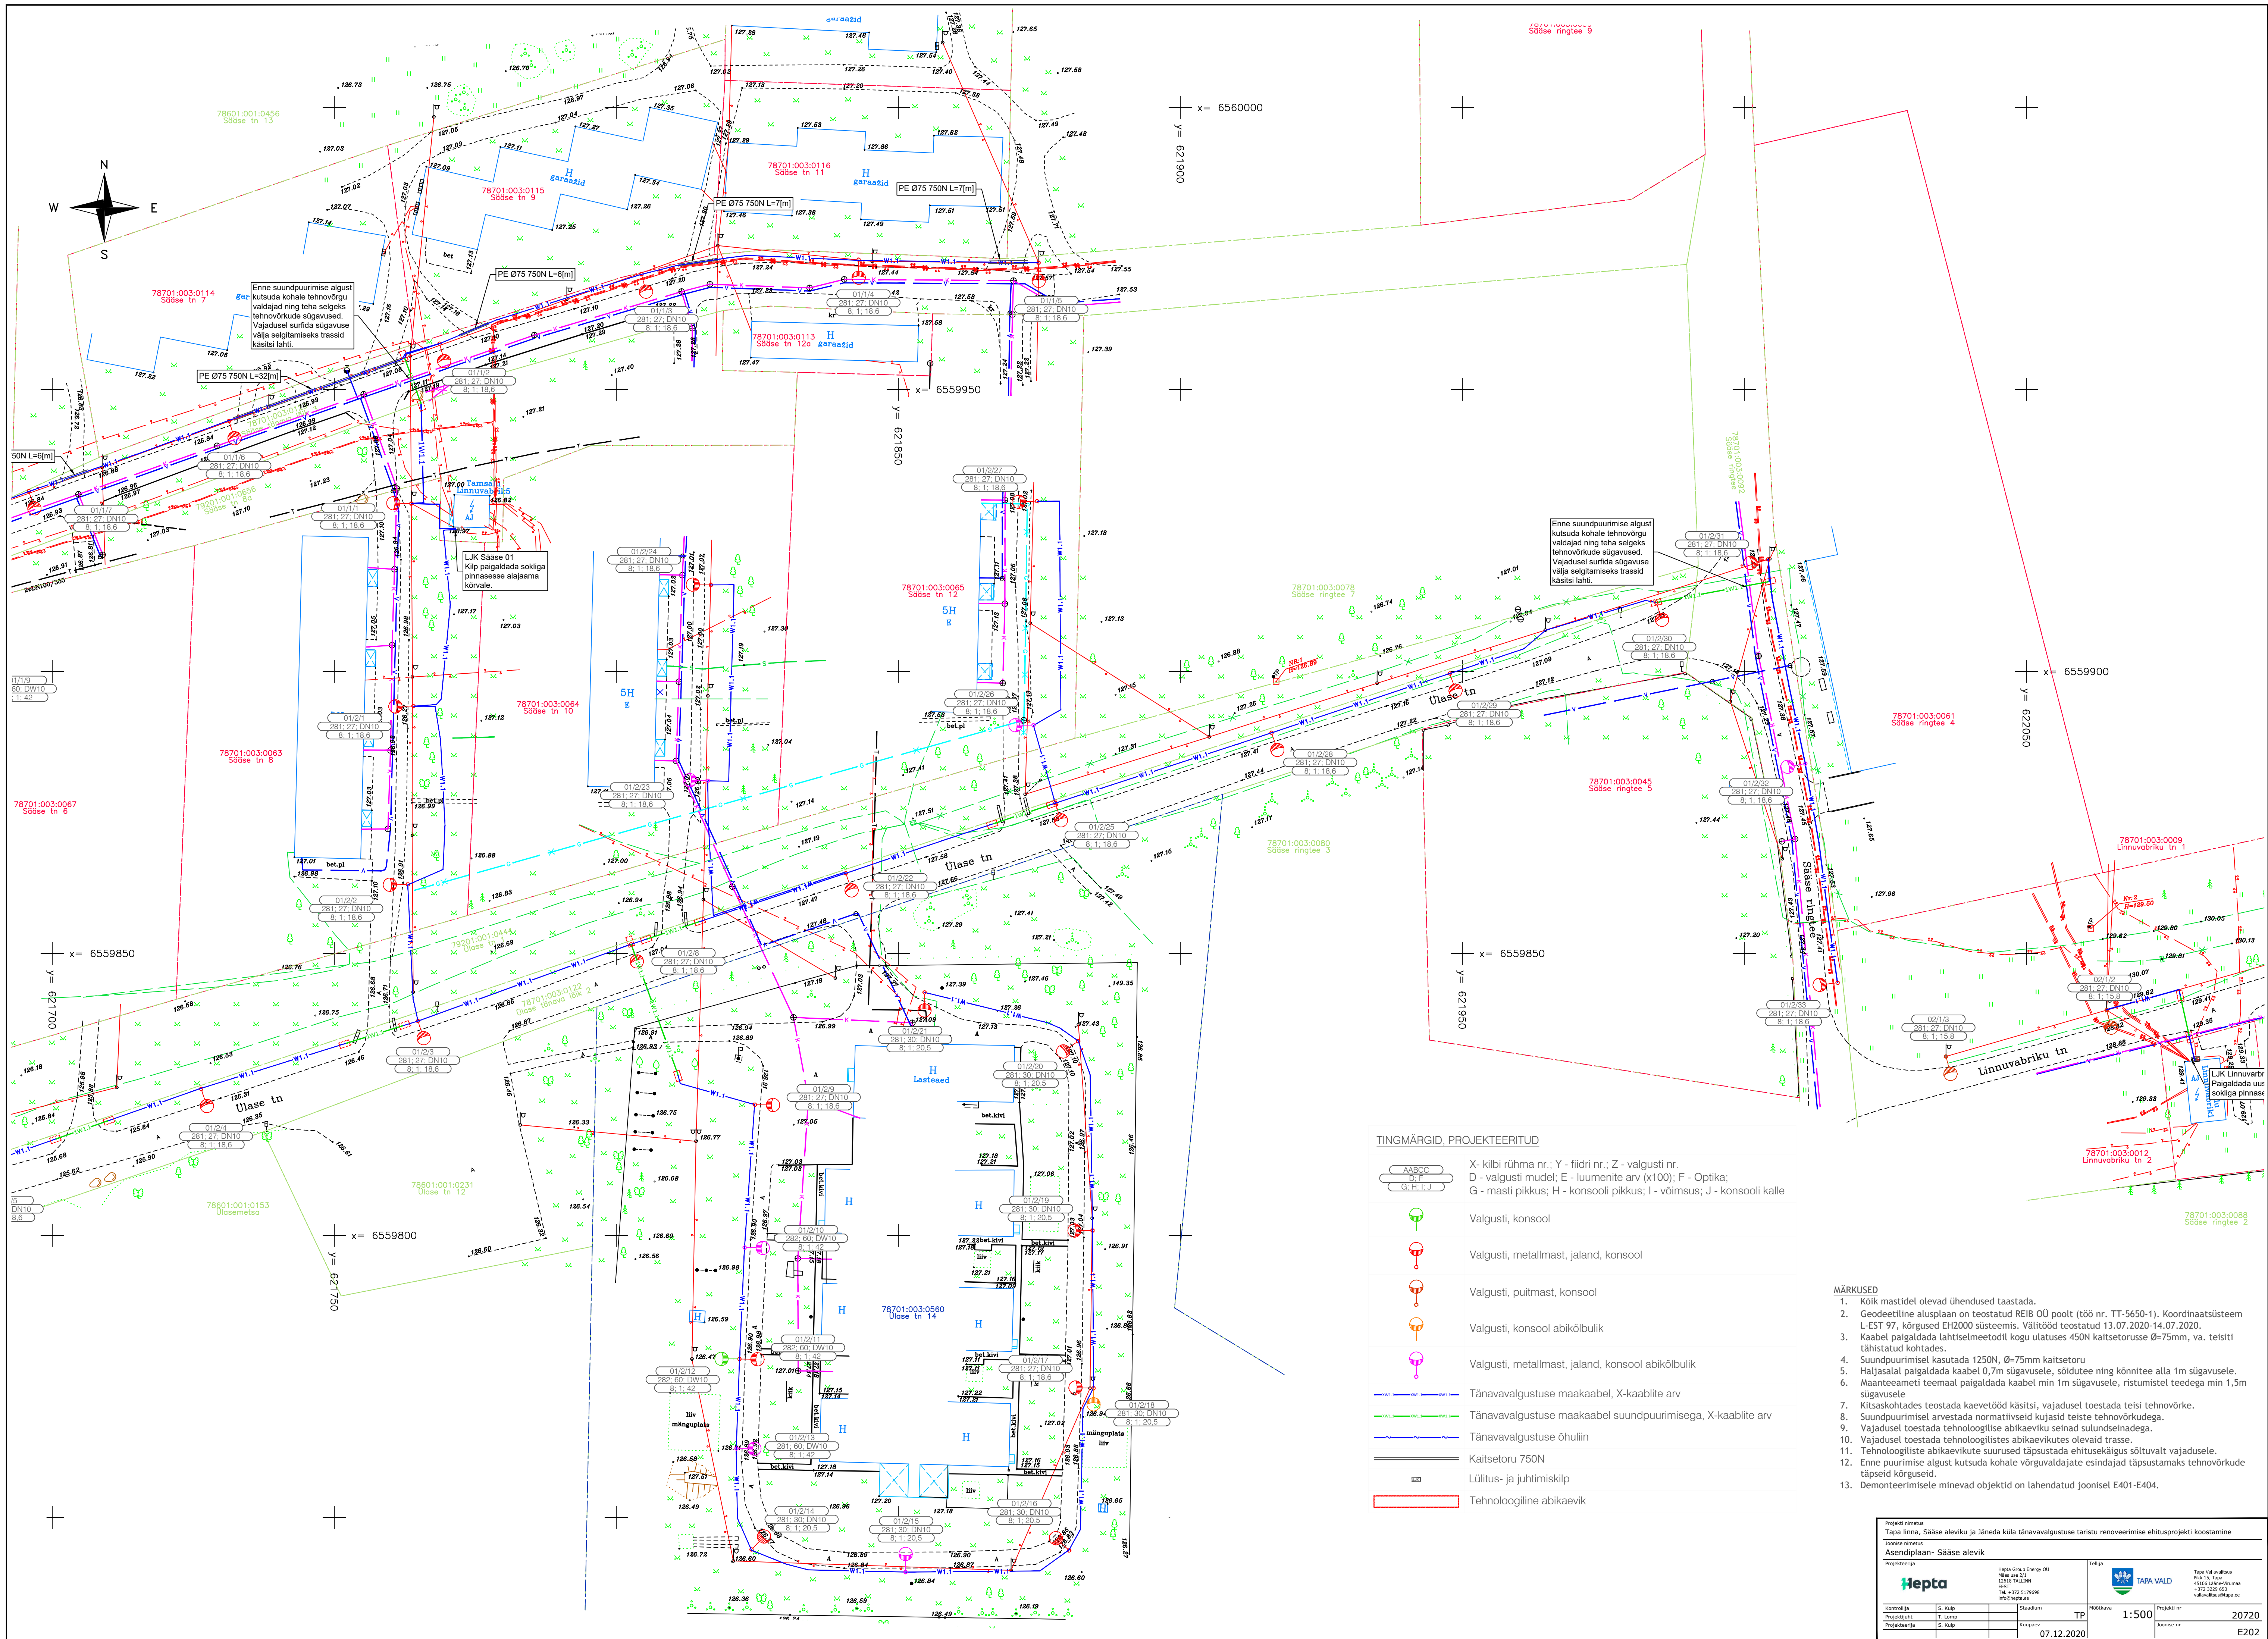

TINGMÄRGID, PROJEKTEERITUD

- X- kilbi rühma nr.; Y - fiidri nr.; Z - valgusti nr.
D - valgusti mudel; E - lumenite arv (x100); F - Optika;
G - masti pikkus; H - konsooli pikkus; I - võimsus; J - konsooli kalle
- Valgusti, konsool
- Valgusti, metallmast, jaland, konsool
- Valgusti, puitmast, konsool
- Valgusti, konsool abikõlbulik
- Valgusti, metallmast, jaland, konsool abikõlbulik
- Tänavavalgustuse maakaabel, X-kaablite arv
- Tänavavalgustuse maakaabel suundpuurimisega, X-kaablite arv
- Tänavavalgustuse õhuliin
- Kaitsetoru 750N
- Lülitus- ja juhtimisklip
- Tehnoloogiline abikaevik

MÄRKUSED

- Kõik mastid oleval ühendus taastada.
- Geodeetiline alusplaan on teostatud REIB OÜ poolt (töö nr. TT-5650-1). Koordinaatsüsteem L-EST 97, kõrgused EH2000 süsteemis. Vältitööd teostatud 13.07.2020-14.07.2020.
- Kaabel paigaldada lahtiselmeedodil kogu ulatuses 450N kaitsetorusse Ø=75mm, va. teistil tahistatud kohtades.
- Suundpuurimisel kasutada 1250N, Ø=75mm kaitsetoru
- Haljasetal paigaldada kaabel 0,7m sügavusele, sõidutee ning kõnnitee alla 1m sügavusele.
- Maanteeameti teemal paigaldada kaabel min 1m sügavusele, ristumistel teedega min 1,5m sügavusele
- Kitsaskohtades teostada kaevetööd käsitsi, vajadusel teostada teisi tehnovõrke.
- Suundpuurimisel arvestada normatiivseid kujasid teiste tehnovõrkudega.
- Vajadusel teostada tehnoloogilise abikaeviku seinad sulundseinadega.
- Vajadusel teostada tehnoloogiliste abikaevikutest olevalid trasse.
- Tehnoloogiliste abikaevikutest suurused täpsustada ehitusekäigus sõltuvalt vajadusele.
- Enne puurimise algust kutsuda kohale võrguvaldajate esindajad täpsustamiseks tehnovõrkude täpseid kõrguseid.
- Demonteerimisele minevad objektid on lahendatud joonisel E401-E404.

Projekti nimetus Täpa linna, Säase aleviku ja Jämeda küla tänavavalgustuse taristu renoveerimise ehitusprojekti koostamine		Projekti koostamine Hepta Group Energy OÜ Häädiküla 21 10010 TALLINN Eesti Tel +372 5179688 info@hepta.ee		Täpa Vabariik Päpa 12, Täpa 41010 Lääne-Virumaa +372 3279 650 info@tapavald.ee
Asendiplaan- Säase alevik		Mastaabid 1:500		Projekti nr 20720
Kontrollija S. Kulp		Seadus TP		Joonise nr E202
Projektijuh T. Lomp		Koostaja 07.12.2020		
Projektis S. Kulp				

