
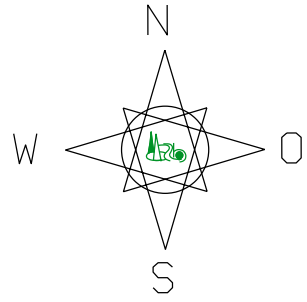


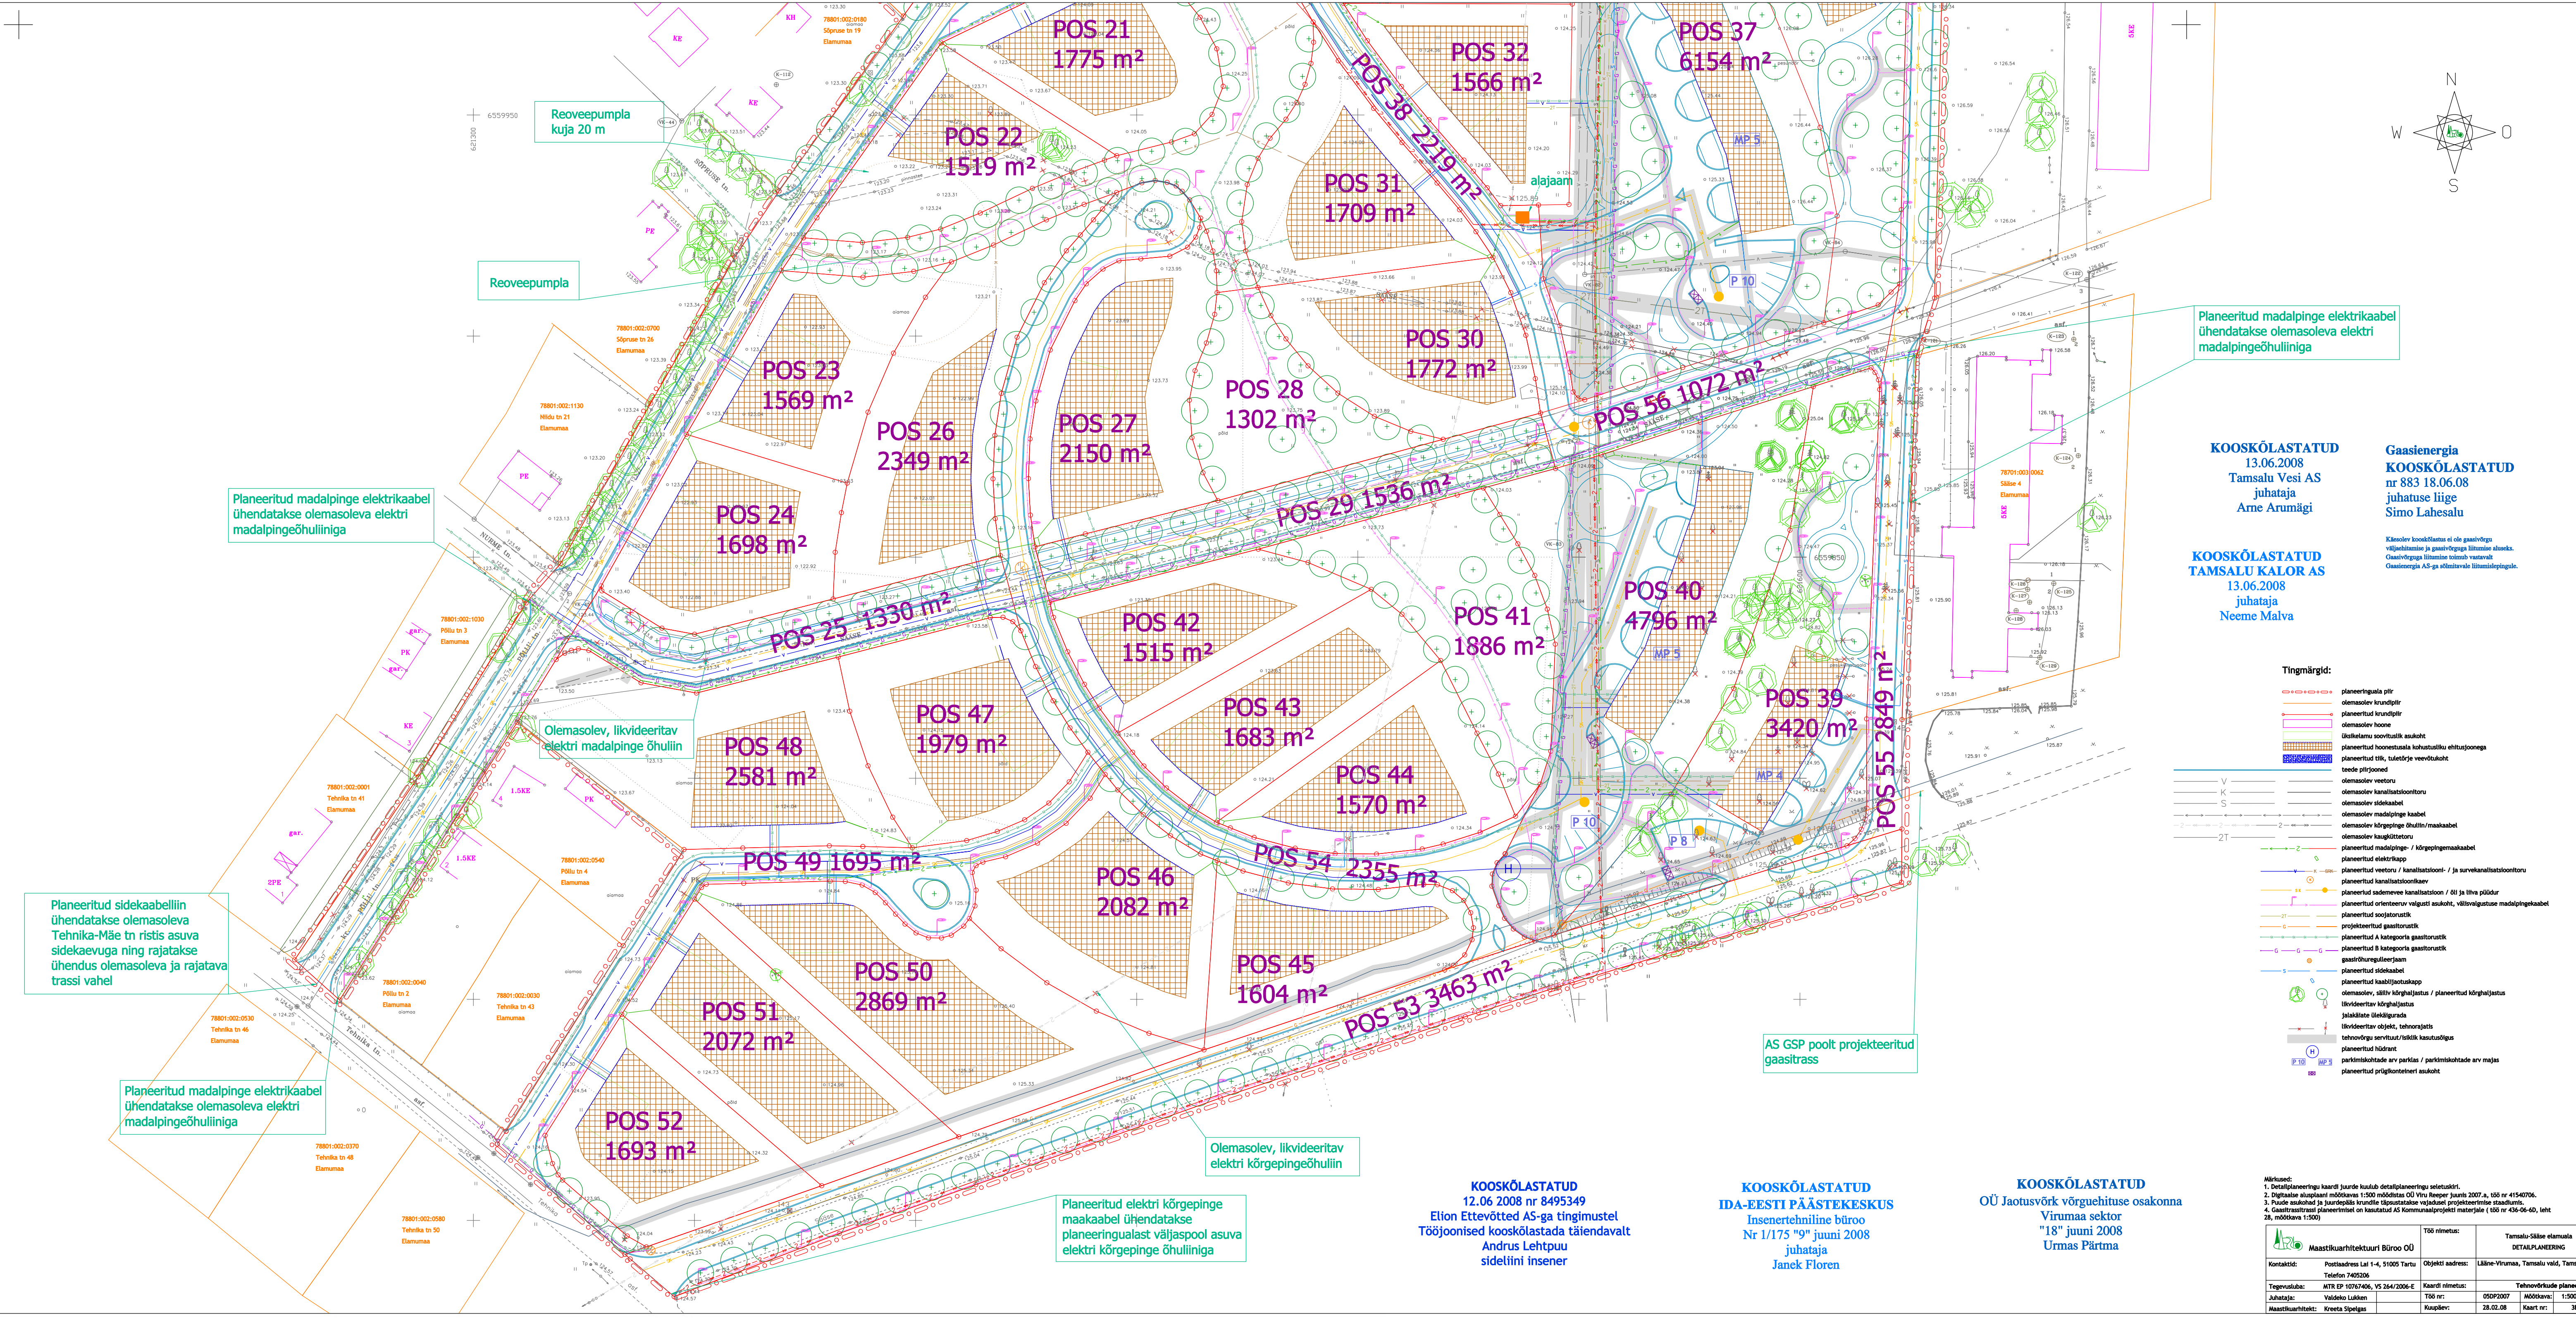

Planeeritud madalpinge elektri kaabel ühendatakse olemasoleva elektri madalpingeõhulinaga

KOOSKÕLASTATUD
13.06.2008
Tamsalu Vesi AS
juhataja
Arne Arumägi

KOOSKÕLASTATUD
TAMSAALU KALOR AS
13.06.2008
juhataja
Neeme Malva

Gaasienergia
KOOSKÕLASTATUD
nr 883 18.06.08
juhataja liige
Simo Laheasalu

Kõneleva koodikraadi ei ole gaasivõrgu väljundite ja gaasivõrgu liinide aluseks. Gaasivõrgu liinide väljundite vastavus Gaasivõrgu AS-ga sõlmilepingu tingimustele.

- Tingimärk:**
- planeeringuala piir
 - olemasolev krundipiir
 - planeeritud krundipiir
 - olemasolev hoone
 - õhukatelamüüritustüüpi asukoht
 - planeeritud hoonetustala lohusuutluse ehitusjoonega
 - planeeritud tiheduse, üldiselt veedrukkide
 - teede piirjooned
 - olemasolev veetoru
 - olemasolev kanalisatsioon
 - olemasolev kaabel
 - olemasolev madalpinge kaabel
 - olemasolev kõrgepinge õhulin/maakaabel
 - olemasolev kaugtõrjatoru
 - planeeritud madalpinge / kõrgepingemaakaabel
 - planeeritud elektri kaabel
 - planeeritud veetoru / kanalisatsioon / ja survekanalisatsioon
 - planeeritud kanalisatsioon
 - planeeritud sademevee kanalisatsioon / õli ja tiheduse
 - planeeritud orienteeruv valgustuse asukoht, välisvalgustuse madalpingekaabel
 - planeeritud soojusvõrgu
 - planeeritud gaasivõrgu
 - planeeritud A kategooria gaasivõrgu
 - planeeritud B kategooria gaasivõrgu
 - gaasivõrgu juhtivõrgu
 - planeeritud sidekaabel
 - planeeritud kaugtõrjatoru
 - olemasolev, sõltuv kõrgepinge / planeeritud kõrgepinge
 - likvideeritav kõrgepinge
 - jätkuvate ühendustega
 - likvideeritav objekt, tehnoloogiline
 - tehnoloogiline veevõrgu veevõrgu veevõrgu
 - planeeritud hõlmas
 - parkimiskohtade arv parklas / parkimiskohtade arv majas
 - planeeritud prügikonteineri asukoht

Hiljuti:
1. Detailplaneeringu kaardid juurde kuulub detailplaneeringu seletuskiri.
2. Põhikarika aluseks on mõeldud: 1:500 mõeldud OD Viru keset ja 2007. a. 100 nr 4154/076.
3. Põhikarika aluseks on mõeldud: 1:500 mõeldud OD Viru keset ja 2007. a. 100 nr 4154/076.
4. Gaasivõrgu planeerimise osakonnas AS Kommunaalprojekti materjalile (100 nr 4154-06-60, leht 28, mõeldud 1:500).

		Töö nimetus:		Tamsalu-Säike	
Maastikuarhitektuuri Büro OÜ				DETALPLANEERING	
Kontaktid:	Postiteedias Lül 1-4, 51005 Tartu Telefon 7405206		Objekti aadress:	Lääne-Virumaa, Tamsalu vald	
Tegutselise:	MTR EP 10767406, VS 264/2006-E		Kaardi nimetus:	Tehovõrgu planeering	
Juhataja:	Valdeko Lükkan		Töö nr:	Mõõtkava	
Maastikuarhitekt:	Kreeta Sipelgas		Kujutamine:	28.02.08	
				Kaart nr:	
				38	

Planeeritud madalpinge elektri kaabel ühendatakse olemasoleva elektri madalpingeõhulinaga

Olemasolev, likvideeritav elektri madalpinge õhulin

Planeeritud sidekaabelliin ühendatakse olemasoleva Tehnika-Mäe tn ristis asuva sidekaevuga ning rajatakse ühendus olemasoleva ja rajatava trassi vahel

Planeeritud madalpinge elektri kaabel ühendatakse olemasoleva elektri madalpingeõhulinaga

Olemasolev, likvideeritav elektri kõrgepinge õhulin

Planeeritud elektri kõrgepinge maakaabel ühendatakse planeeringualast väljaspool asuva elektri kõrgepinge õhulinaga

KOOSKÕLASTATUD
12.06.2008 nr 8495349
Elion Ettevõtte AS-ga tingimustel
Tööjoonised kooskõlastada täiendavalt
Andrus Lehtpuu
sideliini insener

KOOSKÕLASTATUD
IDA-EESTI PÄÄSTEKESKUS
Inseneritehniline büroo
Nr 1/175 "9" juuni 2008
juhataja
Janek Floren

KOOSKÕLASTATUD
OÜ Jaotusvõrk võrguehituse osakonna
Virumaa sektor
"18" juuni 2008
Urmas Pärtma