


KOOSKÕLASTUSED

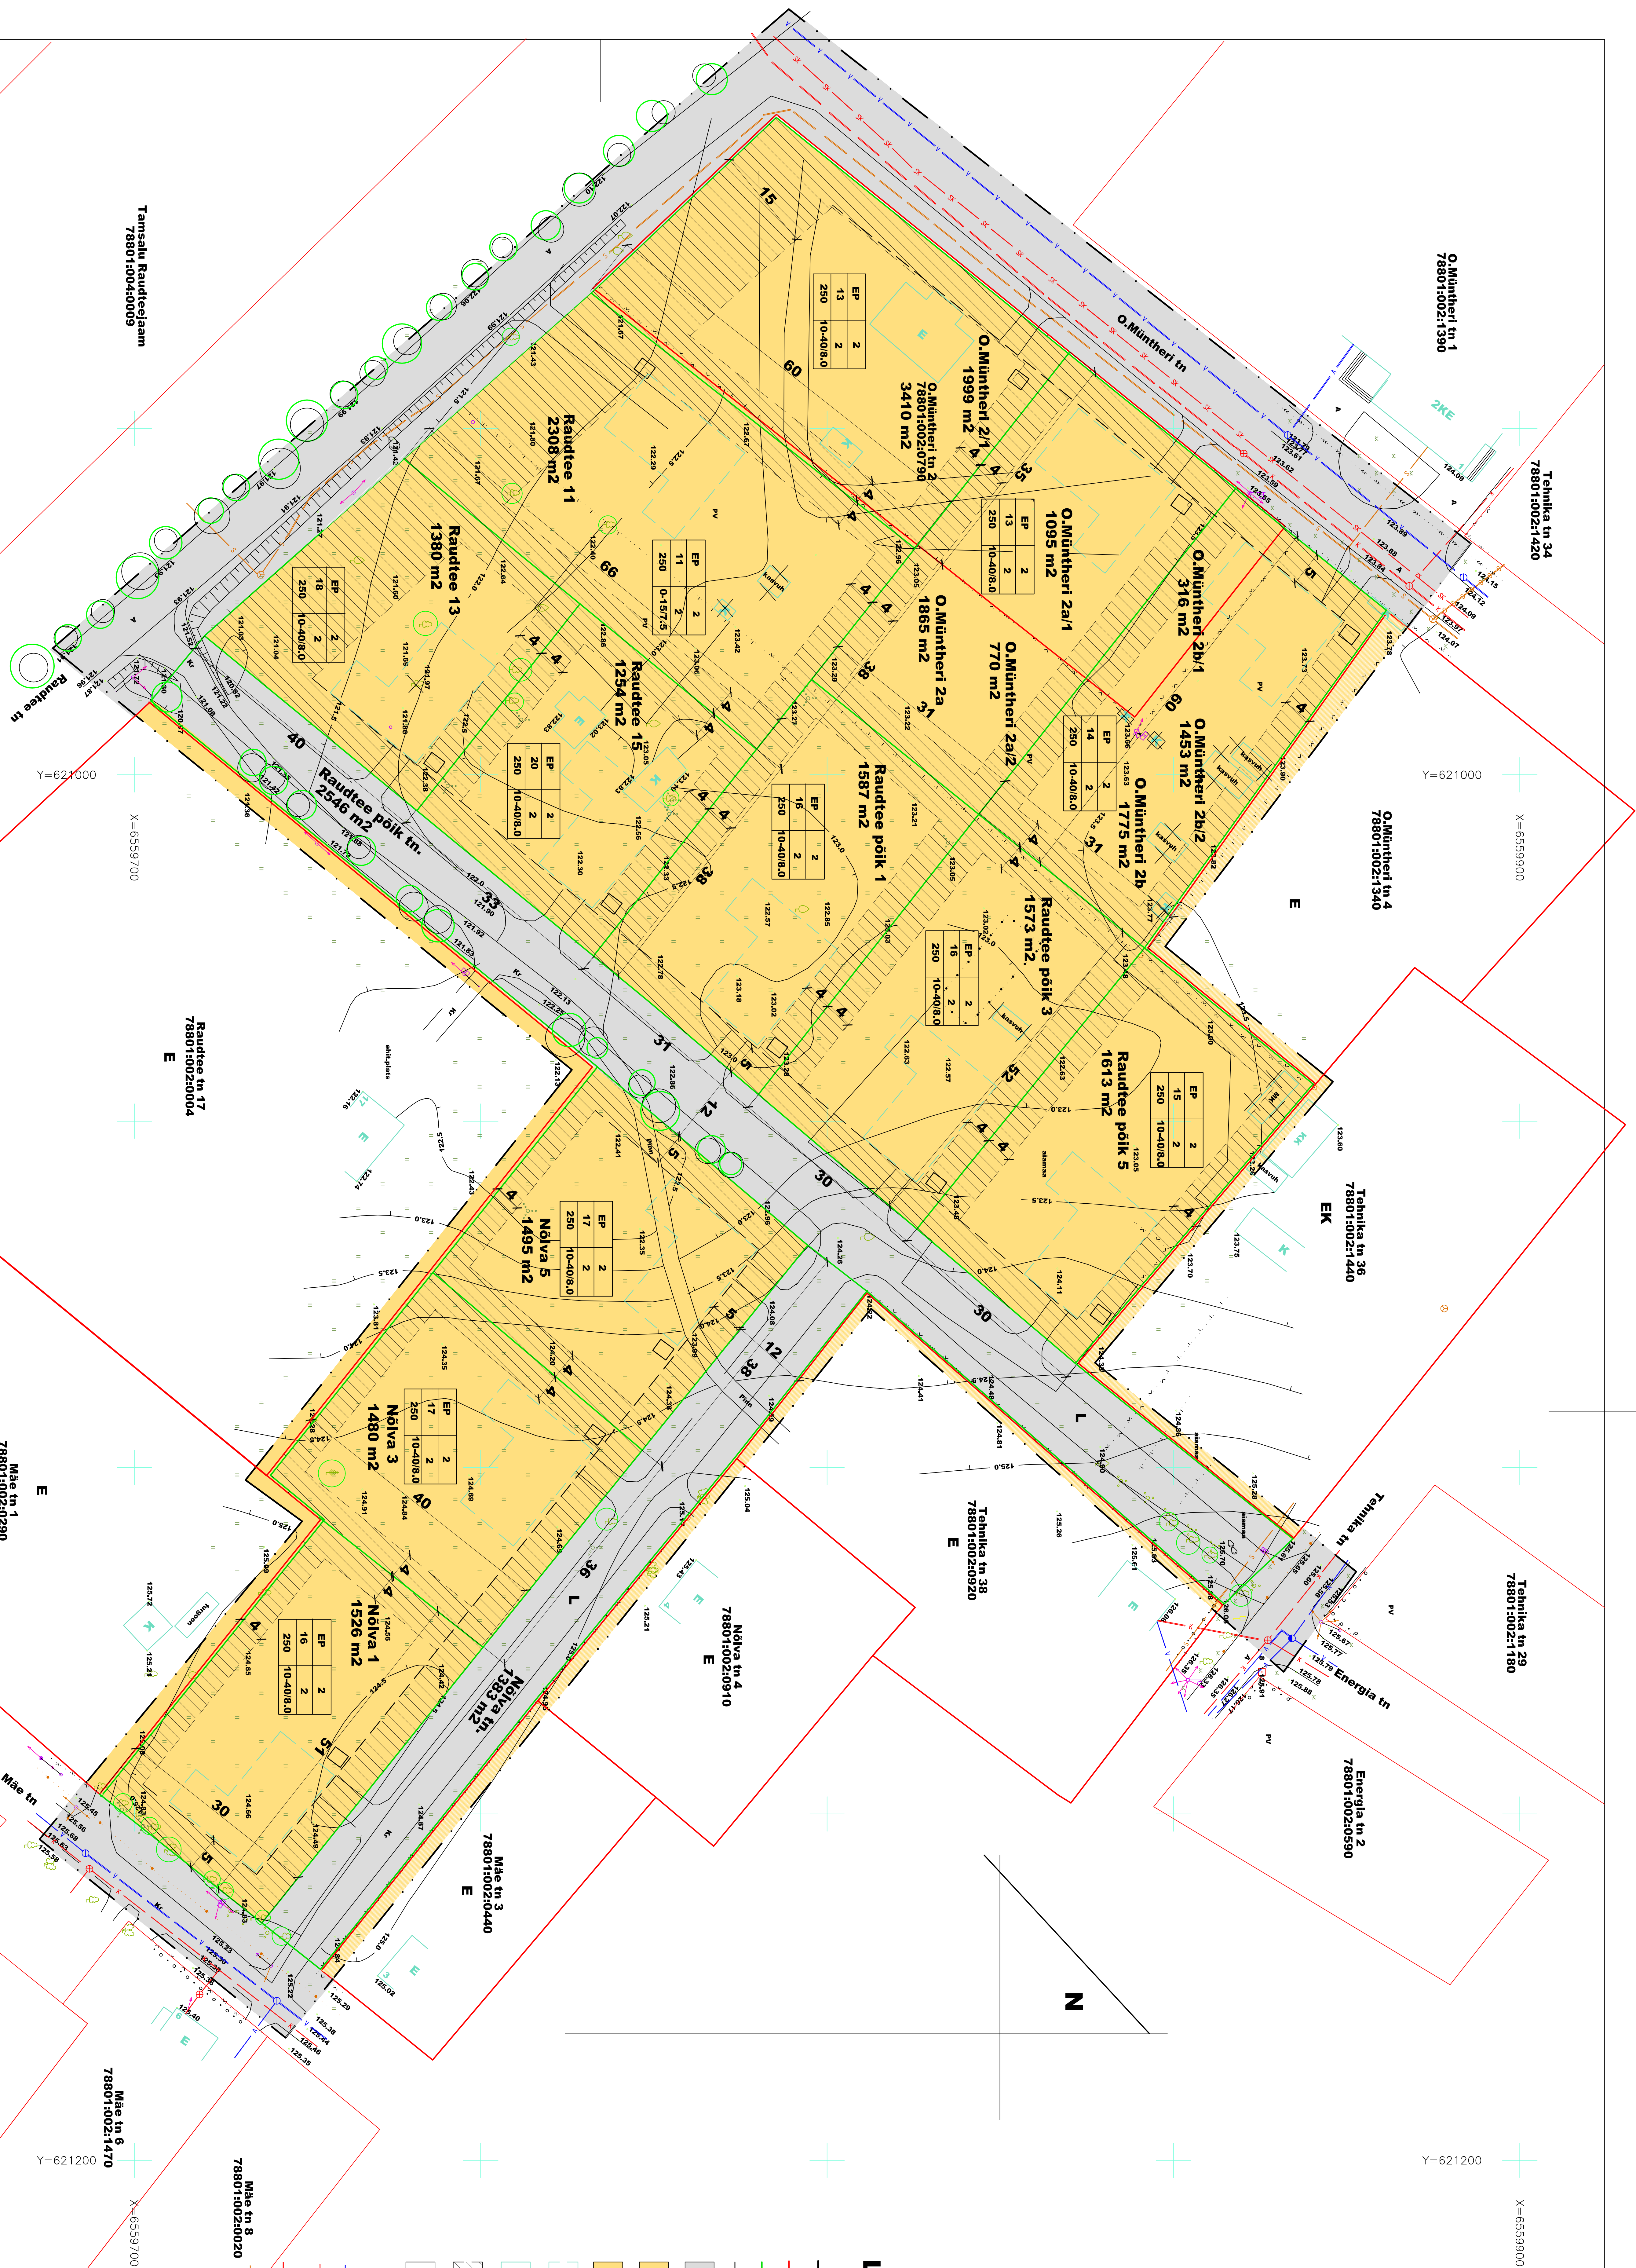

LEPPEMÄRGID

- PLANEERITAVA ALA PIIR
OLEMASOLEV KINNISTU PIIR
PLANEERITAV KINNISTU PIIR
KOHUSTUSLIK EHTUSJON
LIKLUSMAA

- E** ELAMUMAA
EK KORUSSELAMUMAA

- # PLAN. HOONETE LIGIKAU ASUKOHT OLEMASOLEVAD HOONED

- | EHITUSKEELUALA | LIKVIDEERITAV OBJEKT |
|---|---|
|  |  |

- PRÜGIKONTAINER**
OLEMASOLEV VEETRASS
OLEMASOLEV KANAL TRASS
OLEMASOLEV SAUVEEKANALI-
SATSIOON
OLEMASOLEV SIDEKABELLIIN
OLEMASOLEV KÕRGHALJASTUS
ISTUTATAVAD PUUD

EHITUSÖIGUS

SIHTOSTAJAVE	EP	LUBATJAV HOONETE ARV	KRUNDIL
KRUNDI TÄISEHTITAJUSE %	11	LUBATJUD KORRUSTE ARV	
MAKS. EHTITISALUNE PIND (m2)	250	KATISEKALE (kraadides)	HOONE MAKS. KÕRGUS

AARE UUKADO PROJEKT		objekt: Tamsala Juma Baudole halsara ma-a-la DETALPLANERING	
Vilka 32arens 442016 (linje 3 23 14) 51 65 005 Reg. 10001153-0011, 14-02-2003.		arslöden: 7,000 kr / 1000 m ² avskattad skatt: 10,200 kr / 1000 m ² avskattad	
Projekt sator	A.Utkund	ettlag: Tamsala Villaförbuds	
Kontrollis	F.akt	10,200kr. 10,200kr.	
		points: DETALPLANERING PH: 00015 m: 1500	
		lenti 1	
		lenti 2	