


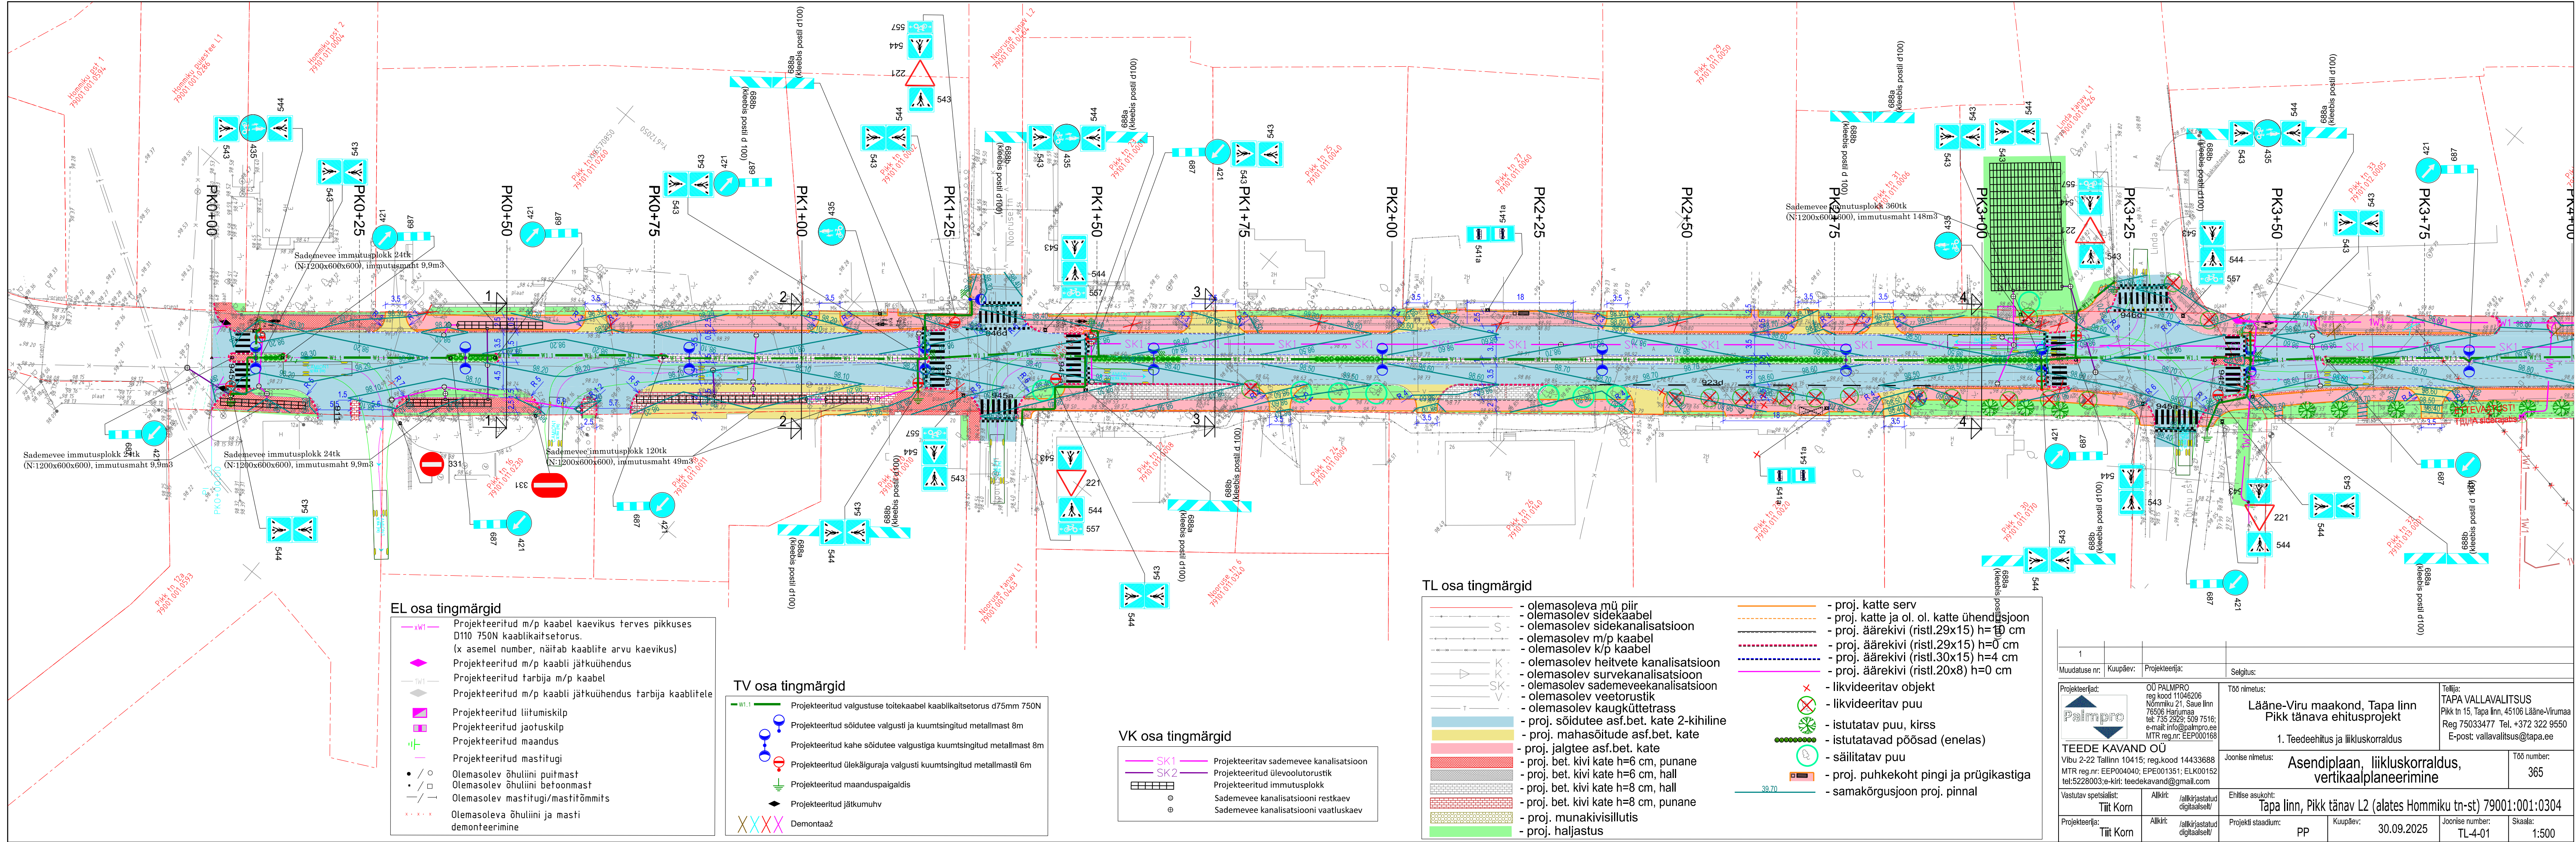

EL osa tingmärgid

- xw1— Projektteeritud m/p kaabel kaevikus terves pikkuses D110 750N kaablikaitsesetorus. (x asemel number, näitab kaablite arvu kaevikus)
- ◆ Projektteeritud m/p kaabli jätkuühendus
- TW1— Projektteeritud tarbija m/p kaabel
- ◆ Projektteeritud m/p kaabli jätkuühendus tarbija kaablitele
- Projektteeritud liitumiskilp
- Projektteeritud jaotuskilp
- Projektteeritud maandus
- Projektteeritud mastitugi
- / ○ Olemasolev õhuliini puitmast
- / — Olemasolev õhuliini betoonmast
- / — Olemasolev mastitugi/mastitõmmits
- × × × × Olemasoleva õhuliini ja masti demonteerimine

TV osa tingmärgid

- W1.1— Projektteeritud valgustuse toitekaabel kaablikaitsesetorus d75mm 750N
- Projektteeritud sõidutee valgusti ja kuumtsingitud metallmast 8m
- Projektteeritud kahe sõidutee valgustiga kuumtsingitud metallmast 8m
- Projektteeritud ülekäiguraja valgusti kuumtsingitud metallmastil 6m
- Projektteeritud maanduspaiagaldis
- ◆ Projektteeritud jätkumuhv
- ××××× Demontaaž

VK osa tingmärgid

- SK1— Projektteeritav sademevee kanalisatsioon
- SK2— Projektteeritud ülevoolutorustik
- Projektteeritud immutuslokk
- Sademevee kanalisatsiooni restkaev
- Sademevee kanalisatsiooni vaatluskaev

TL osa tingmärgid

- olemasoleva mü piir
- olemasolev sidekaabel
- olemasolev sidekanalisatsioon
- olemasolev m/p kaabel
- olemasolev k/p kaabel
- olemasolev heitvete kanalisatsioon
- olemasolev survekanalisatsioon
- olemasolev sademeveekanalisatsioon
- olemasolev veetorustik
- olemasolev kaugküttetrass
- proj. sõidutee asf.bet. kate 2-kihiline
- proj. mahaõitute asf.bet. kate
- proj. jalgte asf.bet. kate
- proj. bet. kivi kate h=6 cm, punane
- proj. bet. kivi kate h=6 cm, hall
- proj. bet. kivi kate h=8 cm, hall
- proj. bet. kivi kate h=8 cm, punane
- proj. munakivisillutus
- proj. haljastus
- proj. kate serv
- proj. kate ja ol. ol. kate ühendusjoon
- proj. äärekivi (ristl.29x15) h=10 cm
- proj. äärekivi (ristl.29x15) h=0 cm
- proj. äärekivi (ristl.30x15) h=4 cm
- proj. äärekivi (ristl.20x8) h=0 cm
- × likvideeritav objekt
- ⊗ likvideeritav puu
- ⊗ istutatav puu, kirss
- ⊗ istutatavad põõsad (enelas)
- ⊗ säilitatav puu
- proj. puhkekohti pingi ja prügikastiga
- samakõrgusjoon proj. pinnal

1																															
Muudatuse nr:	Kuupäev:	Projekteerija:	Selgitus:																												
<table><tr><td>Projekteerija:</td><td>OU PALMPRO reg.kood 11046206 Nõmmekü 21, Saue linn 76506 Harjumaa tel: 735 2929; 509 7516; e-mail: info@palmpro.ee MTR reg.nr: EEP000168</td><td>Töö nimetus:</td><td>Lääne-Viru maakond, Tapa linn Pikk tänava ehitusprojekt 1. Teedeehitus ja liikluskorraldus</td></tr><tr><td colspan="2">TEEDE KAVAND OÜ Vibu 2-22 Tallinn 10415; reg.kood 14433688 MTR reg.nr: EEP004040; EPE001351; ELK00152 tel:5228003;e-kiri: teedekavand@gmail.com</td><td>Joonise nimetus:</td><td>Asendiplaan, liikluskorraldus, vertikaalplaneerimine</td></tr><tr><td>Vastutav spetsialist:</td><td>Tiit Korn</td><td>Ehitise asukoht:</td><td>Tapa linn, Pikk tänav L2 (alates Hommiku tn-st) 79001:001:0304</td></tr><tr><td>Projekteerija:</td><td>Tiit Korn</td><td>Projekti staadium:</td><td>PP</td></tr><tr><td></td><td></td><td>Kuupäev:</td><td>30.09.2025</td></tr><tr><td></td><td></td><td>Joonise number:</td><td>TL-4-01</td></tr><tr><td></td><td></td><td>Skaala:</td><td>1:500</td></tr></table>				Projekteerija:	OU PALMPRO reg.kood 11046206 Nõmmekü 21, Saue linn 76506 Harjumaa tel: 735 2929; 509 7516; e-mail: info@palmpro.ee MTR reg.nr: EEP000168	Töö nimetus:	Lääne-Viru maakond, Tapa linn Pikk tänava ehitusprojekt 1. Teedeehitus ja liikluskorraldus	TEEDE KAVAND OÜ Vibu 2-22 Tallinn 10415; reg.kood 14433688 MTR reg.nr: EEP004040; EPE001351; ELK00152 tel:5228003;e-kiri: teedekavand@gmail.com		Joonise nimetus:	Asendiplaan, liikluskorraldus, vertikaalplaneerimine	Vastutav spetsialist:	Tiit Korn	Ehitise asukoht:	Tapa linn, Pikk tänav L2 (alates Hommiku tn-st) 79001:001:0304	Projekteerija:	Tiit Korn	Projekti staadium:	PP			Kuupäev:	30.09.2025			Joonise number:	TL-4-01			Skaala:	1:500
Projekteerija:	OU PALMPRO reg.kood 11046206 Nõmmekü 21, Saue linn 76506 Harjumaa tel: 735 2929; 509 7516; e-mail: info@palmpro.ee MTR reg.nr: EEP000168	Töö nimetus:	Lääne-Viru maakond, Tapa linn Pikk tänava ehitusprojekt 1. Teedeehitus ja liikluskorraldus																												
TEEDE KAVAND OÜ Vibu 2-22 Tallinn 10415; reg.kood 14433688 MTR reg.nr: EEP004040; EPE001351; ELK00152 tel:5228003;e-kiri: teedekavand@gmail.com		Joonise nimetus:	Asendiplaan, liikluskorraldus, vertikaalplaneerimine																												
Vastutav spetsialist:	Tiit Korn	Ehitise asukoht:	Tapa linn, Pikk tänav L2 (alates Hommiku tn-st) 79001:001:0304																												
Projekteerija:	Tiit Korn	Projekti staadium:	PP																												
		Kuupäev:	30.09.2025																												
		Joonise number:	TL-4-01																												
		Skaala:	1:500																												
Telliija: TAPA VALLAVALITSUS Pikk tn 15, Tapa linn, 45106 Lääne-Virumaa Reg 75033477 Tel. +372 322 9550 E-post: vallavalitsus@tapa.ee																															
Töö number: 365																															