


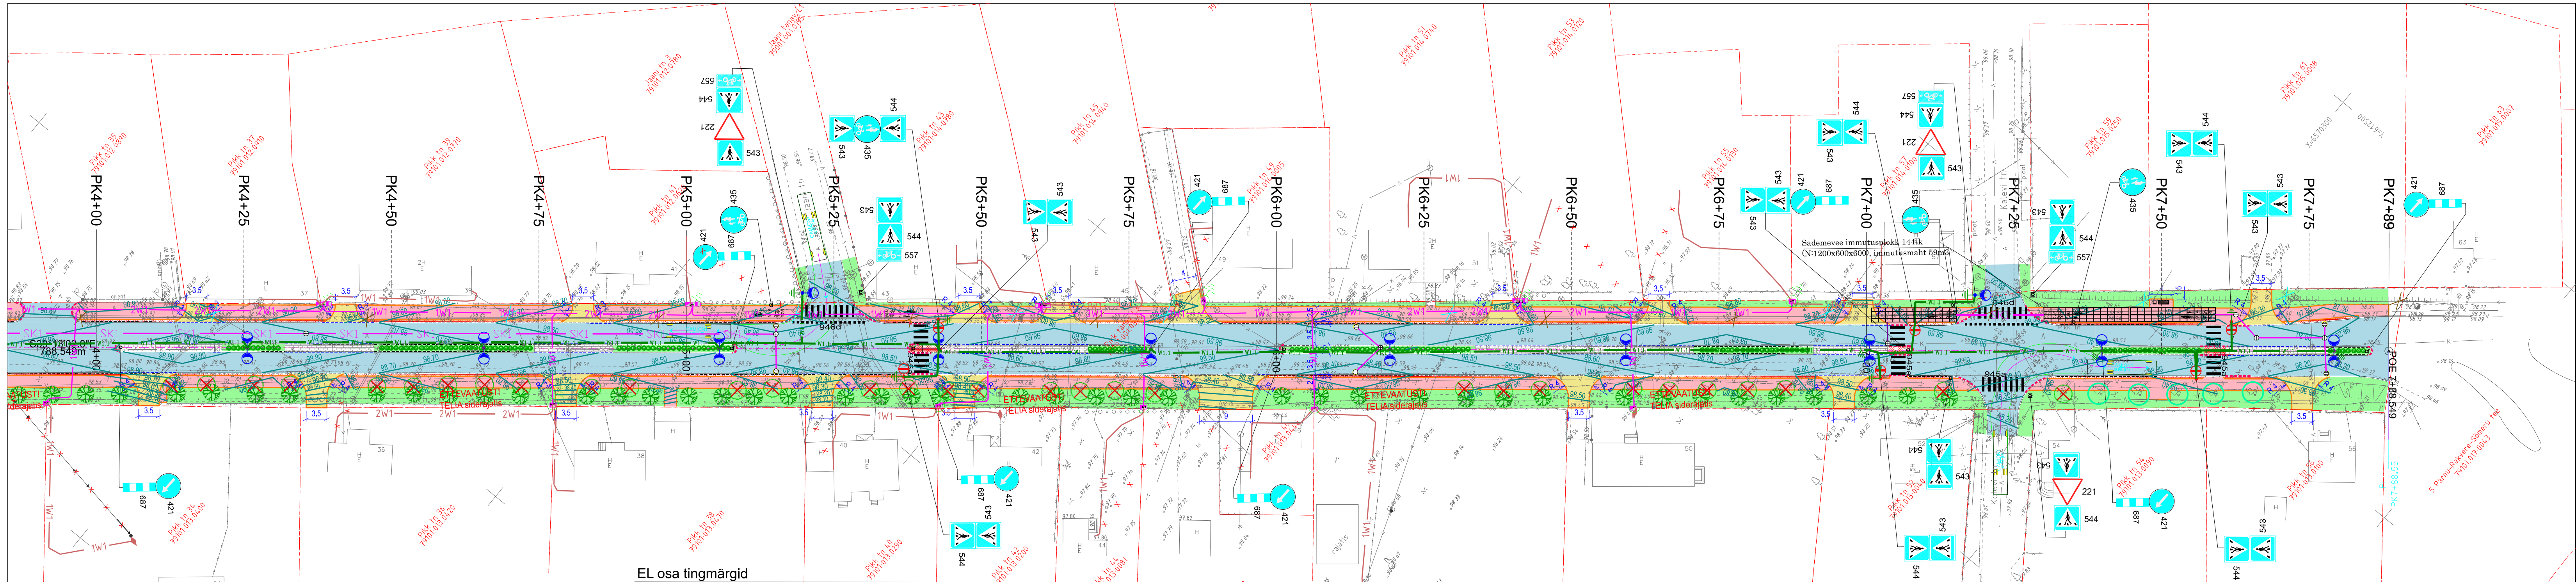

EL osa tingmärgid

- xW1— Projekteeritud m/p kaabel kaevikus terves pikkuses D110 750N kaablikaitsetorus. (x asemel number, näitab kaablite arvu kaevikus)
- ◆ Projekteeritud m/p kaabli jätkuühendus
- TW1— Projekteeritud tarbija m/p kaabel
- ◆ Projekteeritud m/p kaabli jätkuühendus tarbija kaablitele
- ◆ Projekteeritud liitumiskilp
- ◆ Projekteeritud jaotuskilp
- ◆ Projekteeritud maandus
- / ○ Projekteeritud mastitugi
- / □ Olemasolev õhuliini puitmast
- / — Olemasolev mastitugi/mastitõmmits
- x · x · x Olemasoleva õhuliini ja masti demonteerimine

Tänavavalgustuse tingmärgid:

- W1.1— Projekteeritud valgustuse toitekaabel kaablikaitsetorus d75mm 750N
- Projekteeritud sõidutee valgusti ja kuumsingitud metallmast 8m
- Projekteeritud kahe sõidutee valgustiga kuumsingitud metallmast 8m
- Projekteeritud ülekäiguraja valgusti kuumsingitud metallmastil 6m
- Projekteeritud maanduspaigaldis
- ◆ Projekteeritud jätkumuhv
- XXXXX Demontaaž

VK osa tingmärgid

- SK1— Projekteeritav sademevee kanalisatsioon
- SK2— Projekteeritud ülevoolutorustik
- Projekteeritud immutusplokk
- Sademevee kanalisatsiooni restkaev
- Sademevee kanalisatsiooni vaatluskaev

TL osa tingmärgid

- olemasoleva mü piir
- olemasolev sidekaabel
- olemasolev sidekanalisatsioon
- olemasolev m/p kaabel
- olemasolev k/p kaabel
- olemasolev heitvete kanalisatsioon
- olemasolev survekanalisatsioon
- olemasolev sademeveekanalisatsioon
- olemasolev veetorstik
- olemasolev gaasitrass
- proj. sõidutee asf.bet. kate 2-kihiline
- proj. mahasõitude asf.bet. kate
- proj. jalgtee asf.bet. kate
- proj. bet. kivi kate h=6 cm, punane
- proj. bet. kivi kate h=8 cm, hall
- proj. bet. kivi kate h=8 cm, punane
- proj. munakivisillutus
- proj. haljastus
- proj. katte serv
- proj. katte ja ol. ol. katte ühendusjoon
- proj. äärekivi (ristl.29x15) h=10 cm
- proj. äärekivi (ristl.29x15) h=0 cm
- proj. äärekivi (ristl.30x15) h=3...5 cm
- proj. äärekivi (ristl.20x8) h=0 cm
- × likvideeritav objekt
- × likvideeritav puu
- × istutatav puu, kirss
- × istutatavad põõsad (enelas)
- × säilitatav puu
- samakõrgusjoon proj. pinnal

1			
Muudatuse nr:	Kuupäev:	Projekteerija:	Selgitus:
Projekteerija:	OU PALMPRO reg.kood 11046206 Nõmmekü 21, Saue linn 76506 Harjumaa tel: 735 2929; 509 7516; e-mail: info@palmpro.ee MTR reg.nr: EEP000168	Töö nimetus:	Lääne-Viru maakond, Tapa linn Pikk tänava ehitusprojekt 1. Teedeehitus ja liikluskorraldus
TEEDE KAVAND OÜ Vibu 2-22 Tallinn 10415; reg.kood 14433688 MTR reg.nr: EEP004040; EPE001351; ELK00152 tel:5228003;e-klri: teedekavand@gmail.com	Joonise nimetus:	Asendiplaan, liikluskorraldus, vertikaalplaneerimine	Töö number: 365
Vastutav spetsialist: Tiit Korn	Allkiri: /allkirjastatud digitaalselt/	Ehitise asukoht: Tapa linn, Pikk tänav L2 (alates Hommiku tn-st) 79001:001:0304	Projekti staadium: PP
Projekteerija: Tiit Korn	Allkiri: /allkirjastatud digitaalselt/	Kuupäev: 27.08.2025	Joonise number: TL-4-02
			Skaala: 1:500