
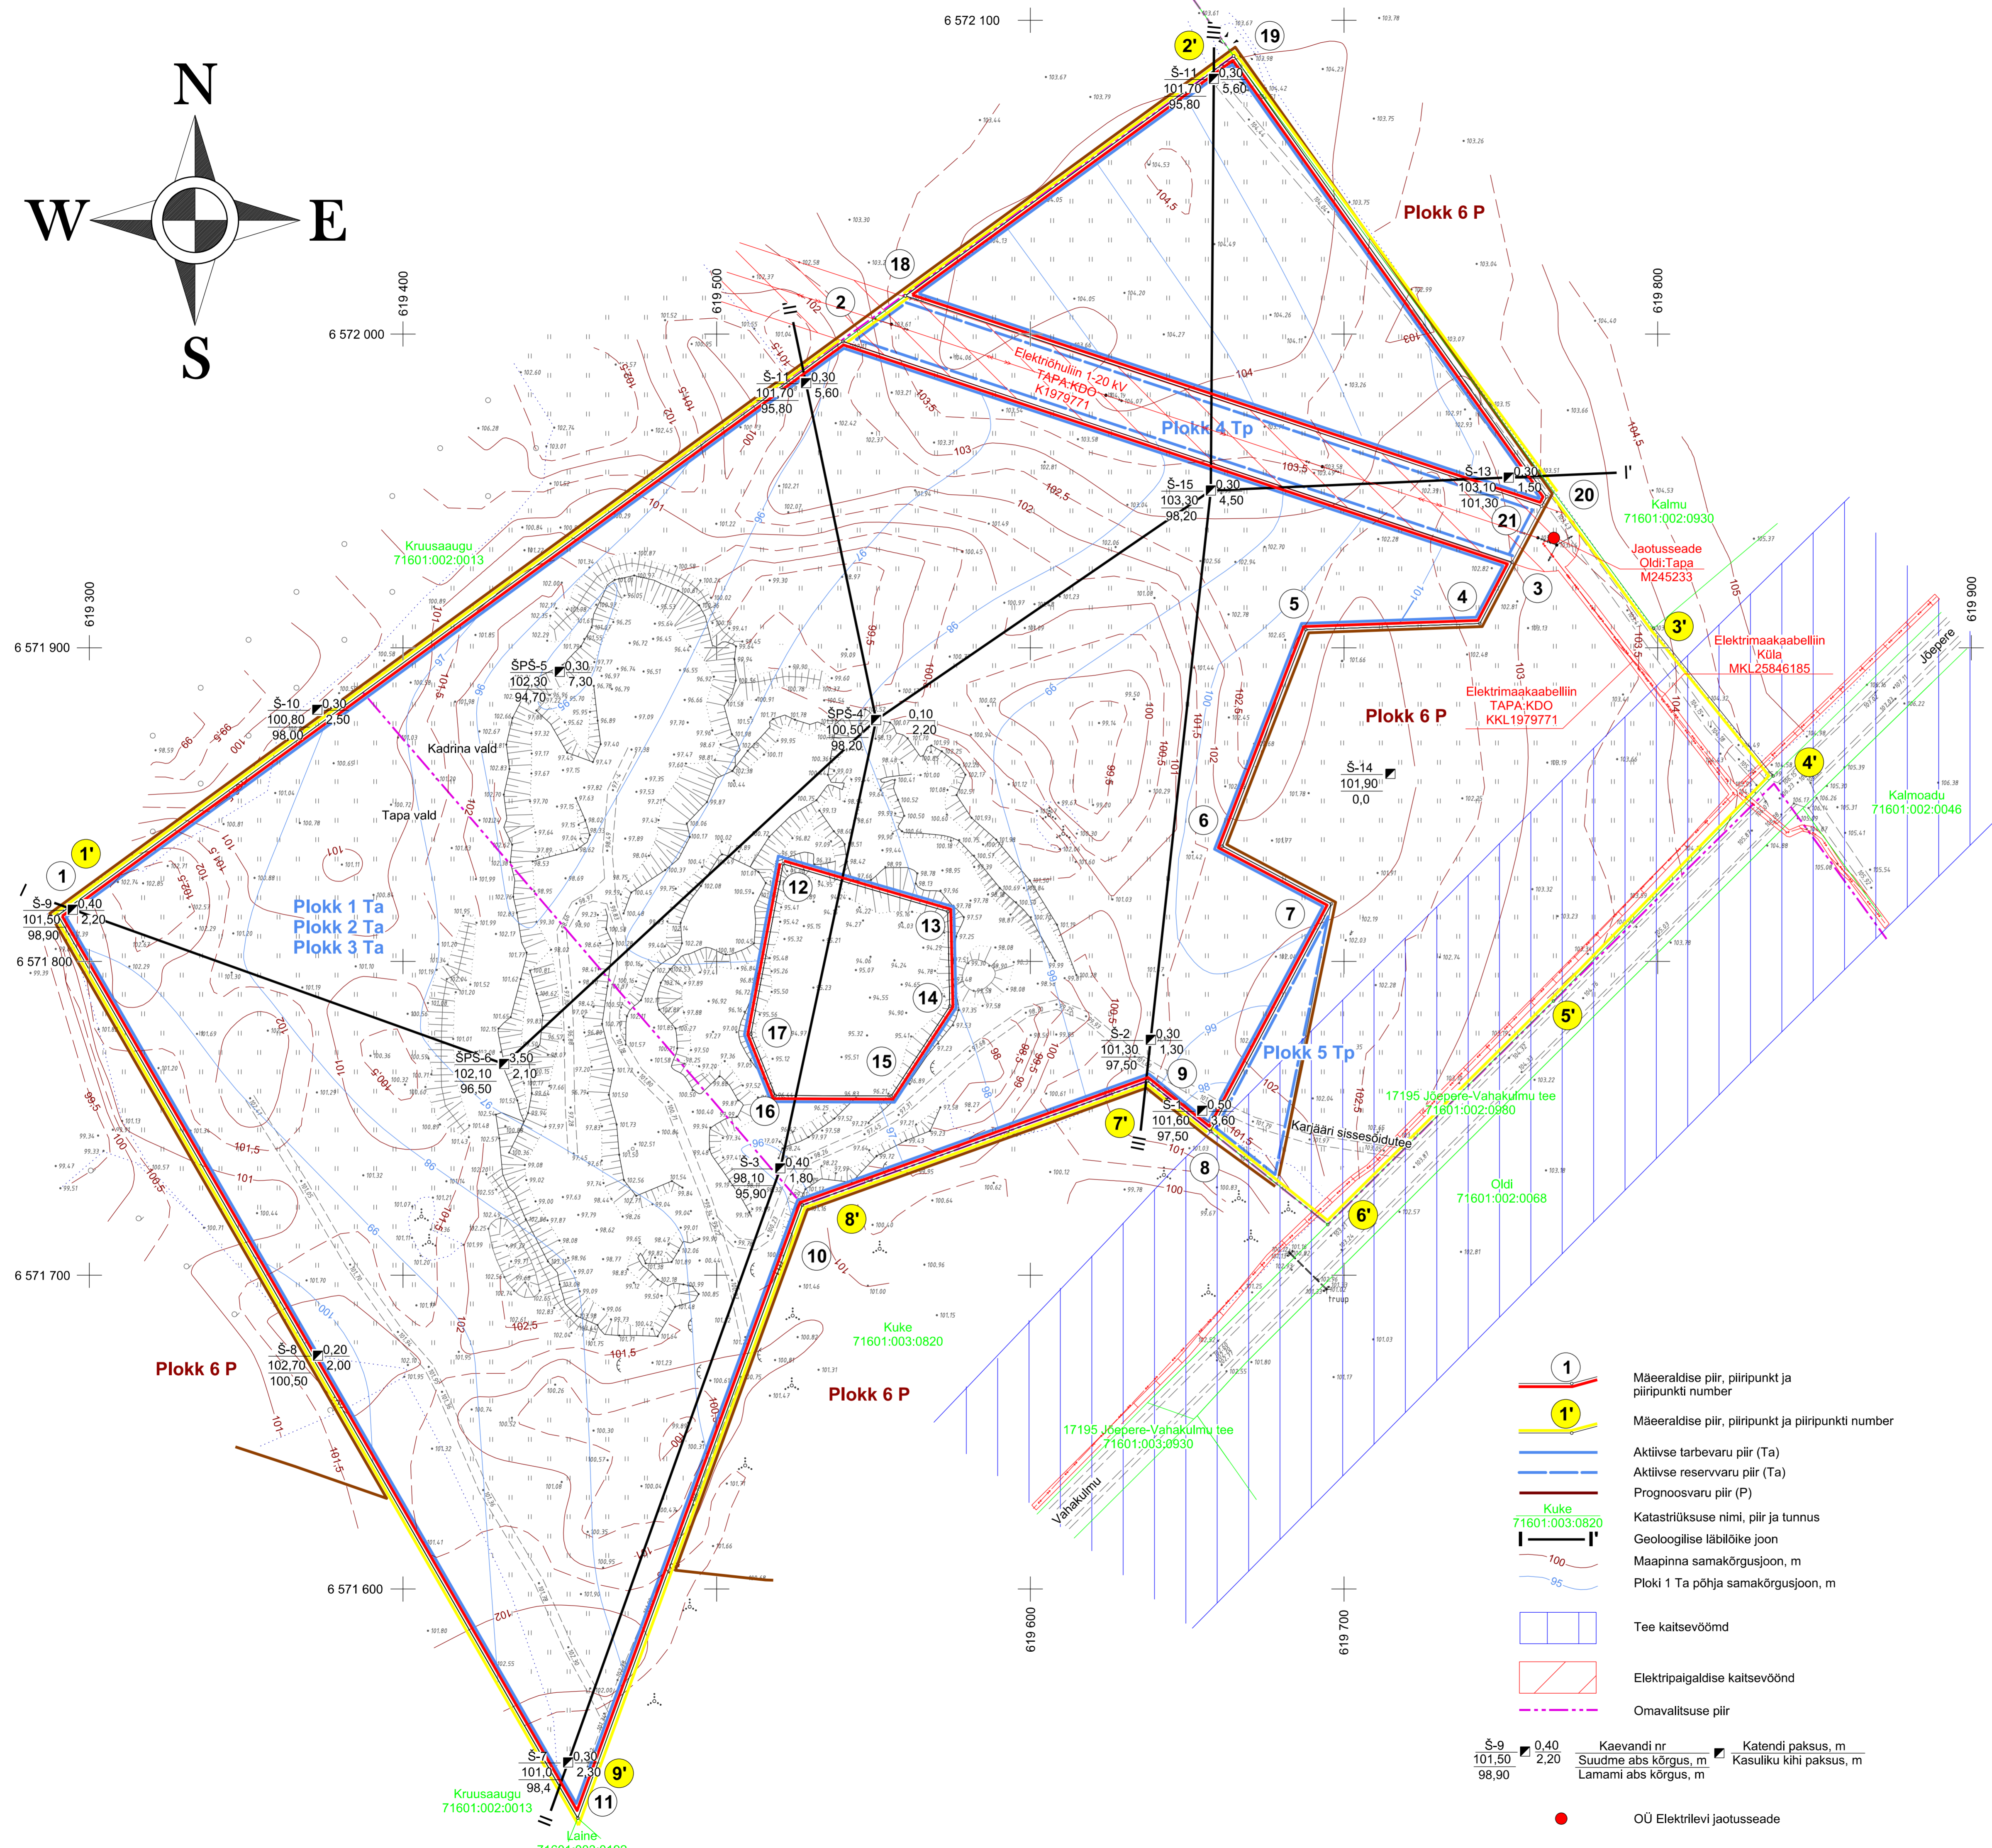


Asendiplaan M 1 : 100 000

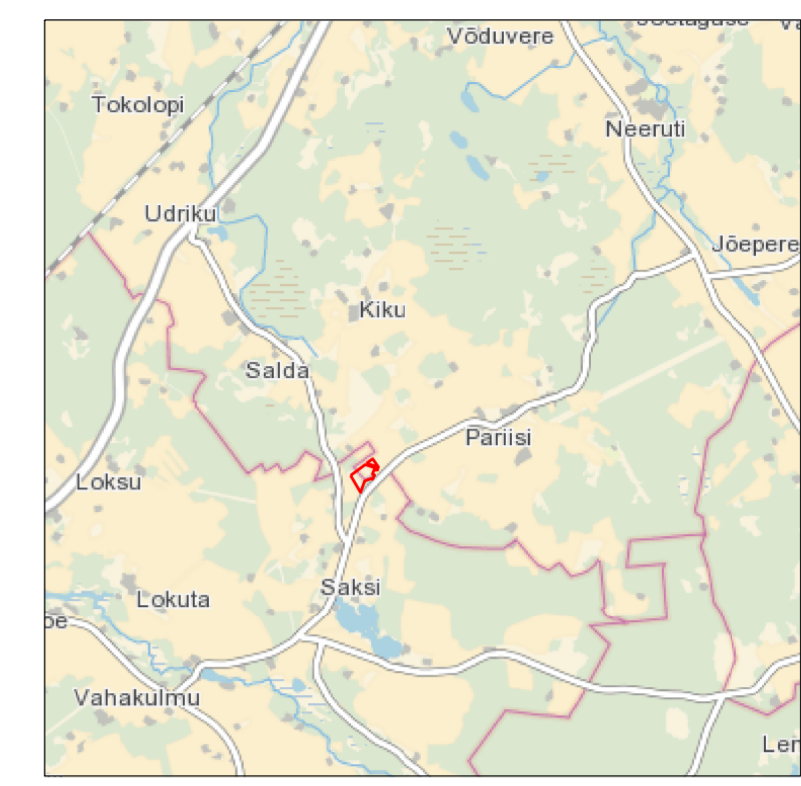

Määraldise teenindusmaa piiripunkte koordinaadid

Nr	X	Y
1'	6 571 814,76	6 19 290,01
2'	6 572 088,62	6 19 664,80
3'	6 571 906,25	6 19 798,74
4'	6 571 859,13	6 19 836,81
5'	6 571 787,40	6 19 766,77
6'	6 571 716,17	6 19 694,83
7'	6 571 761,90	6 19 637,35
8'	6 571 722,38	6 19 527,37
9'	6 571 527,00	6 19 455,73

Pindala 13,21 ha

Määraldise piiripunkte koordinaadid

Nr	X	Y
1	6 571 814,75	6 19 290,01
2	6 571 997,61	6 19 540,25
3	6 571 927,28	6 19 753,56
4	6 571 907,75	6 19 743,30
5	6 571 905,76	6 19 687,86
6	6 571 836,74	6 19 661,21
7	6 571 818,37	6 19 695,97
8	6 571 745,93	6 19 657,43
9	6 571 761,94	6 19 637,38
10	6 571 722,38	6 19 527,32
11	6 571 527,05	6 19 455,70
12	6 571 831,12	6 19 521,19
13	6 571 815,89	6 19 573,66
14	6 571 785,77	6 19 574,32
15	6 571 757,14	6 19 555,62
16	6 571 757,30	6 19 518,71
17	6 571 776,83	6 19 510,93
18	6 572 012,16	6 19 560,16
19	6 572 088,61	6 19 664,81
20	6 571 948,13	6 19 764,65
21	6 571 945,15	6 19 763,00

Pindala 10,30 ha

- 1 Määraldise piir, piirpunkt ja piirpunkti number
- 1' Määraldise piir, piirpunkt ja piirpunkti number
- Aktiivse tarbevaru piir (Ta)
- Aktiivse reservvaru piir (Ta)
- Prognoosvaru piir (P)
- Kuke 71601:003:0820 Katastrüksuse nimi, piir ja tunnus
- Geoloogilise läbilõike joon
- Maapinna samakõrgusjoon, m
- Ploki 1 Ta põhja samakõrgusjoon, m
- Tee kaitsevöönd
- Elektripaigaldise kaitsevöönd
- Omavalitsuse piir
- OÜ Elektrilevi jaotusseade

Märkused:

- Koordinaadid L-Est 97 süsteemis, kõrgused Balti 77 süsteemis
- Lähtekoordinaadid ja kõrgused: riiklikud tihendusvõrgu punktid: Saksi nr 3740 H=99,967m, Saksi nr 3741 H=97,771
- Möödistas OÜ J. Viru Markseidibüroo 02.04.2007. a
- Asendiplaan: Maa-ameti X-GIS kaardirakendus
- Plaan koostamiseks on kasutatud:
 - Lääne-Virumaal Nõmme uuringuruumis tehtud geoloogiliste tööde topograafi ja varu arvutuse plaani (OÜ J. Viru Markseidibüroo, 2007. a)
 - Kasutatud Maa-ameti välja antud digitaalseid katastrüksuse piire (04.03.2015. a)
 - Taotletav määraldis koosneb kahest lahustükist (9,15 ha ja 1,15 ha)

Saksi Kruusakarjäär Lääne-Viru maakond Kadrina ja Tapa vald	Määraldise plaan	Graafiline lisa 1/2
		Möötkava 1 : 1000
OÜ Sisek (registrikood 12814305) Vaguri, Piira küla, Vinni vald Lääne-Viru maakond, 46607	Koostas Erki Vaguri Kinnitas Ole Sein	Kuupäev 07.03.2015